

420043, РТ, г.Казань, ул.Вишневского, 26а, оф.23
ooo.geiconsalting@yandex.ru
Тел./факс: +7 (843) 238-48-60
ИНН/КПП 1655202063/165501001



КЛ 110 кВ на ПС 110 кВ Шильна.

**Проект планировки территории. Материалы по
обоснованию проекта планировки территории.**

Графическая часть.

ППТ/МО/ГЧ/РЗ

Раздел 3

420043, РТ, г.Казань, ул.Вишневского, 26а, оф.23
ooo.geoconsulting@yandex.ru
Тел./факс: +7 (843) 238-48-60
ИНН/КПП 1655202063/165501001



КЛ 110 кВ на ПС 110 кВ Шильна.

**Проект планировки территории. Материалы по
обоснованию проекта планировки территории.
Графическая часть.**

ППТ/МО/ГЧ/РЗ

Раздел 3

Директор



О.Г. Торговцева


Взам. Инв. №	
Подп. и дата	
Инв. № подл.	

Изм.	№ док.	Подп.	Дата

Казань 2020 г.

Обозначение	Наименование	Примечание
ППТ/МО/ГЧ/РЗ/СП	Состав проектной документации	2
ППТ/МО/ГЧ/РЗ/С	Содержание раздела	3
ППТ/МО/ГЧ/РЗ	Графическая часть	
	Лист 1. Схема расположения элементов планировочной структуры	4
	Лист 1. Схема использования территории в период подготовки проекта планировки территории	5
	Лист 1. Схема границ зон с особыми условиями использования территорий, особо охраняемых природных территорий, лесничеств	12
	Лист 1. Схема конструктивных и планировочных решений	19

Взам. инв. №						
	Подпись и дата					
Инв. № подл.	ППТ/МО/ГЧ/РЗ/С					
	Изм.	Кол.уч.	Лист	№ док.	Подп.	Дата
	Гл.инж.		Бурсаков			11.2020
	Нач.отд.		Климкина			11.2020
	Разработал		Бурнашева			11.2020
Содержание раздела						
			Стадия	Лист	Листов	
			П	1	1	
ООО «Геоконсалтинг»						

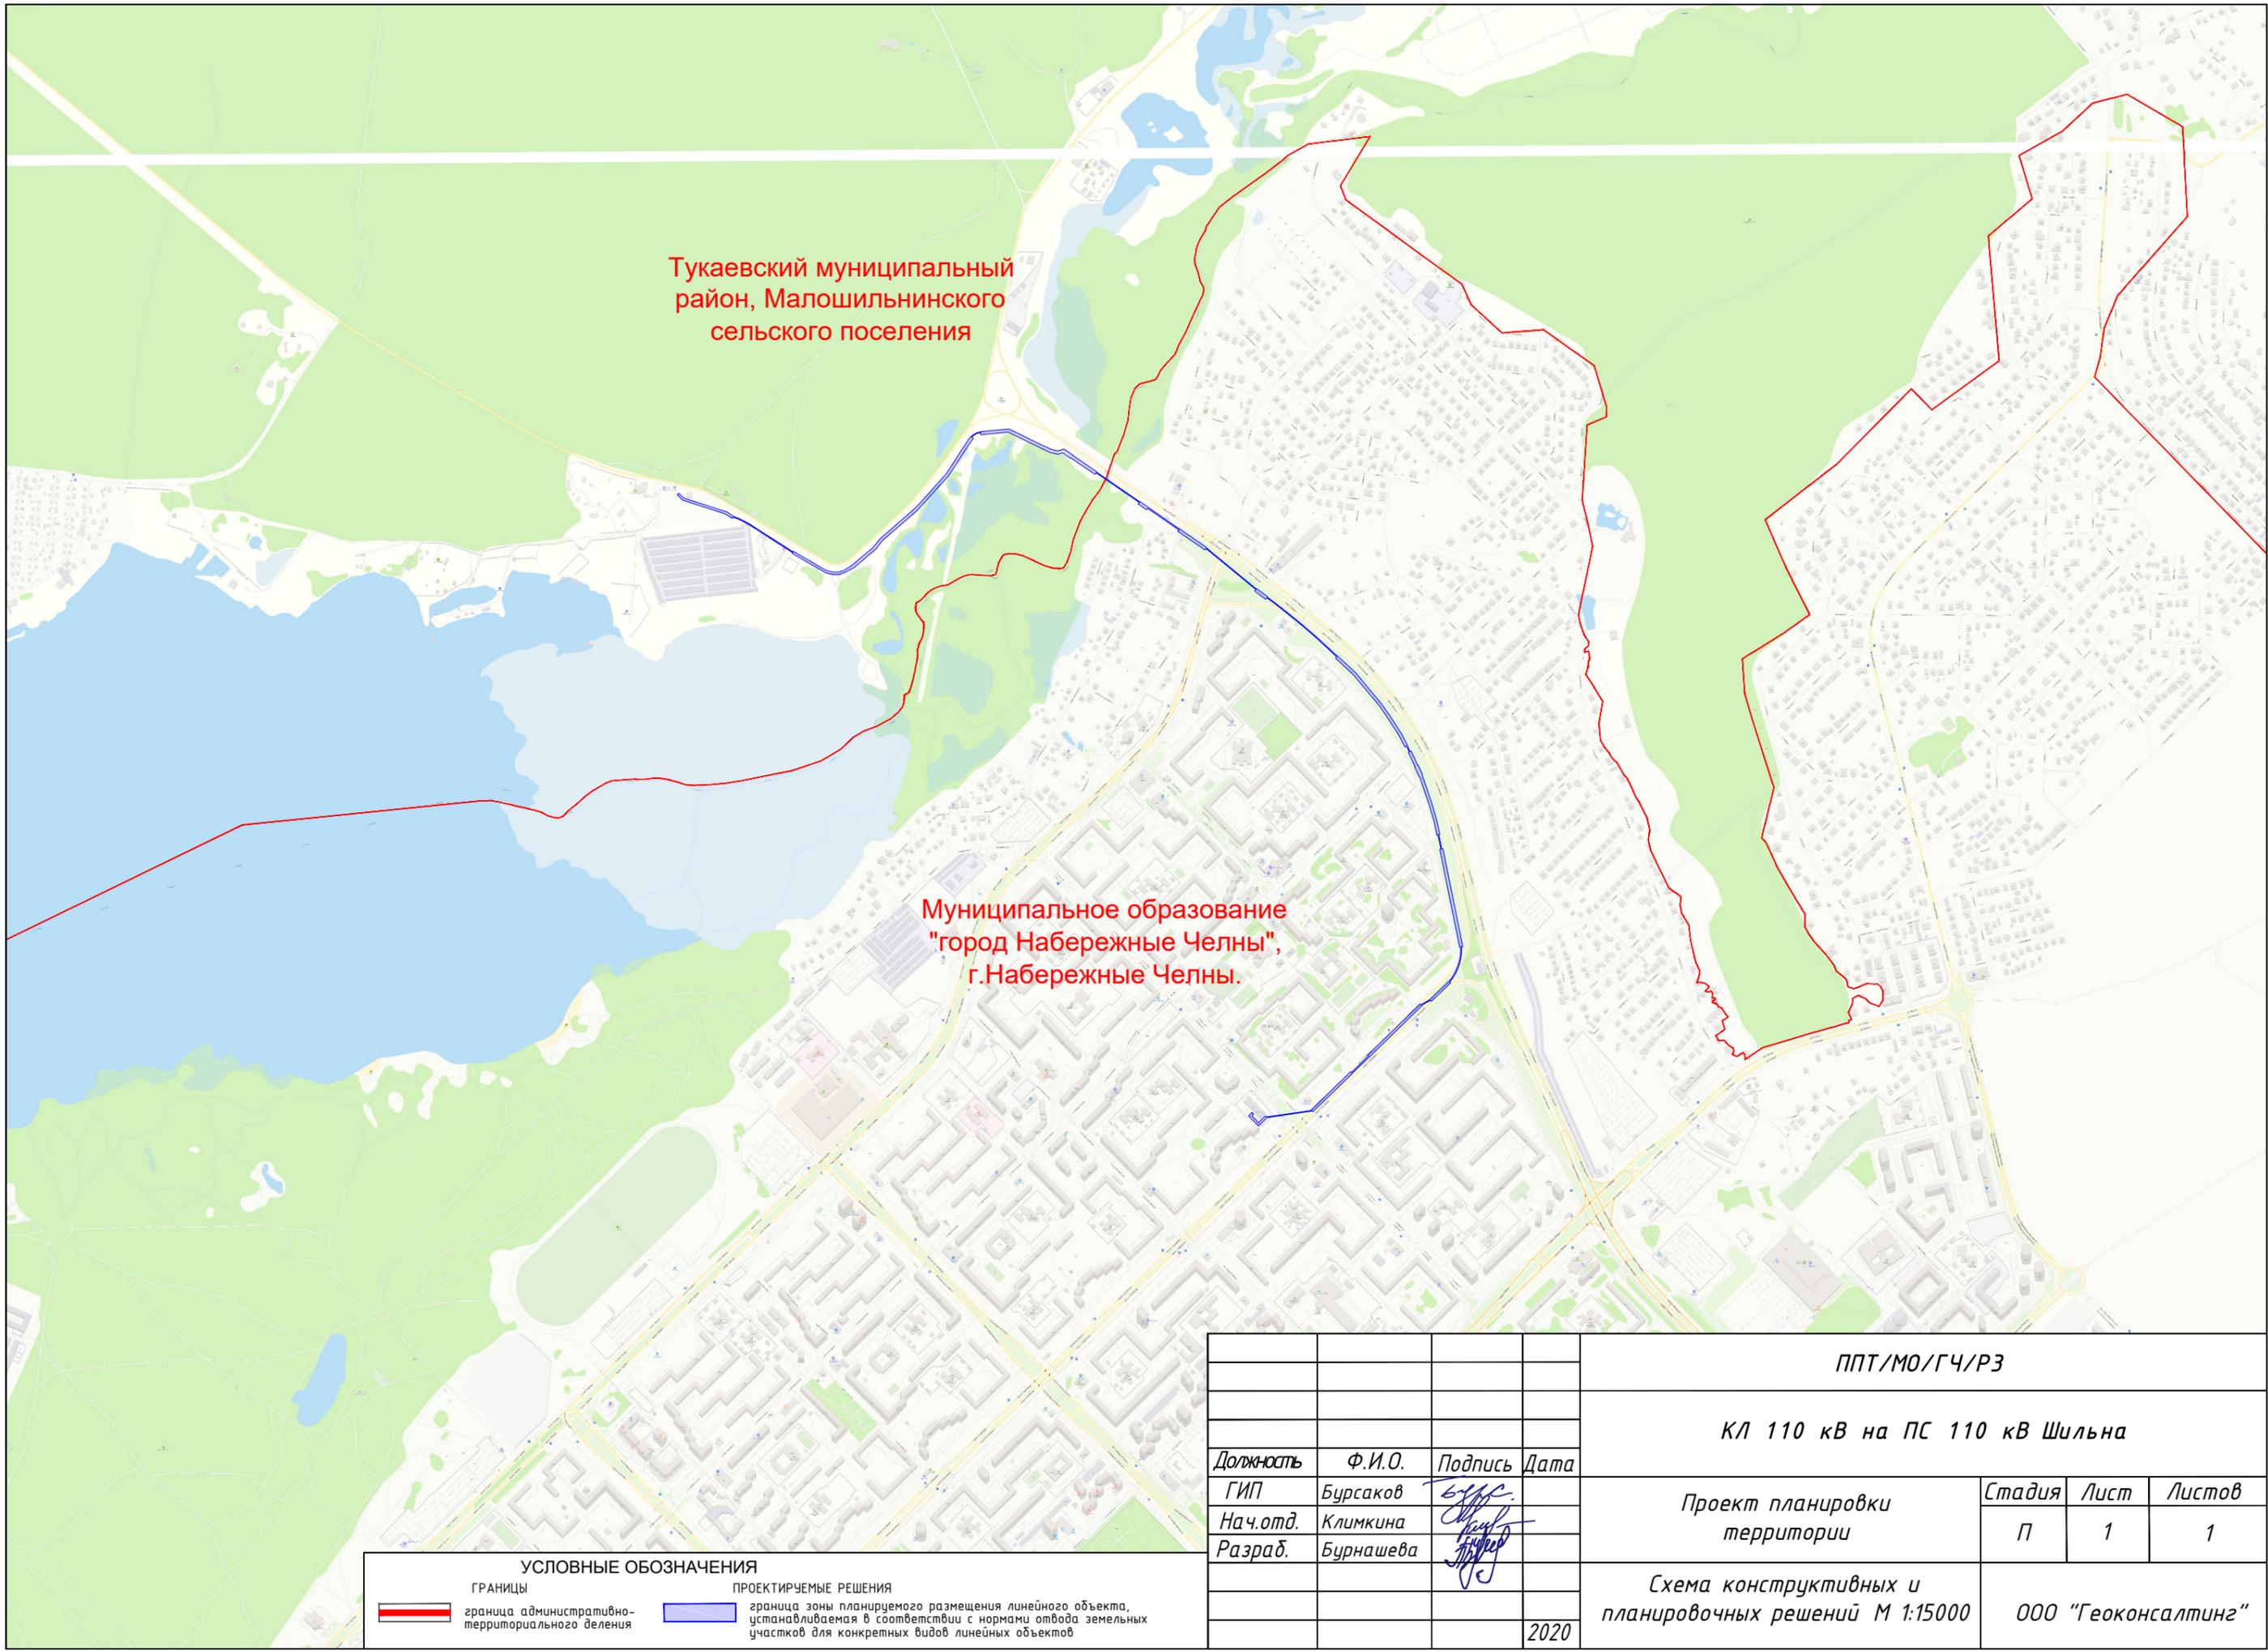


Тукаевский муниципальный район, Малошильнинского сельского поселения

Муниципальное образование "город Набережные Челны", г.Набережные Челны.

УСЛОВНЫЕ ОБОЗНАЧЕНИЯ	
ГРАНИЦЫ	ПРОЕКТИРУЕМЫЕ РЕШЕНИЯ
граница административно-территориального деления	граница зоны планируемого размещения линейного объекта, устанавливаемая в соответствии с нормами отвода земельных участков для конкретных видов линейных объектов

<i>ППТ/МО/ГЧ/РЗ</i>										
<i>КЛ 110 кВ на ПС 110 кВ Шильна</i>										
<i>Должность</i>	<i>Ф.И.О.</i>	<i>Подпись</i>	<i>Дата</i>	<i>Проект планировки территории</i>	<i>Стадия</i>	<i>Лист</i>	<i>Листов</i>			
<i>ГИП</i>	<i>Бурсаков</i>							<i>П</i>	<i>1</i>	<i>1</i>
<i>Нач.отд.</i>	<i>Климкина</i>									
<i>Разраб.</i>	<i>Бурнашева</i>			<i>Схема конструктивных и планировочных решений М 1:15000</i>		<i>ООО "Геоконсалтинг"</i>				
			<i>2020</i>							

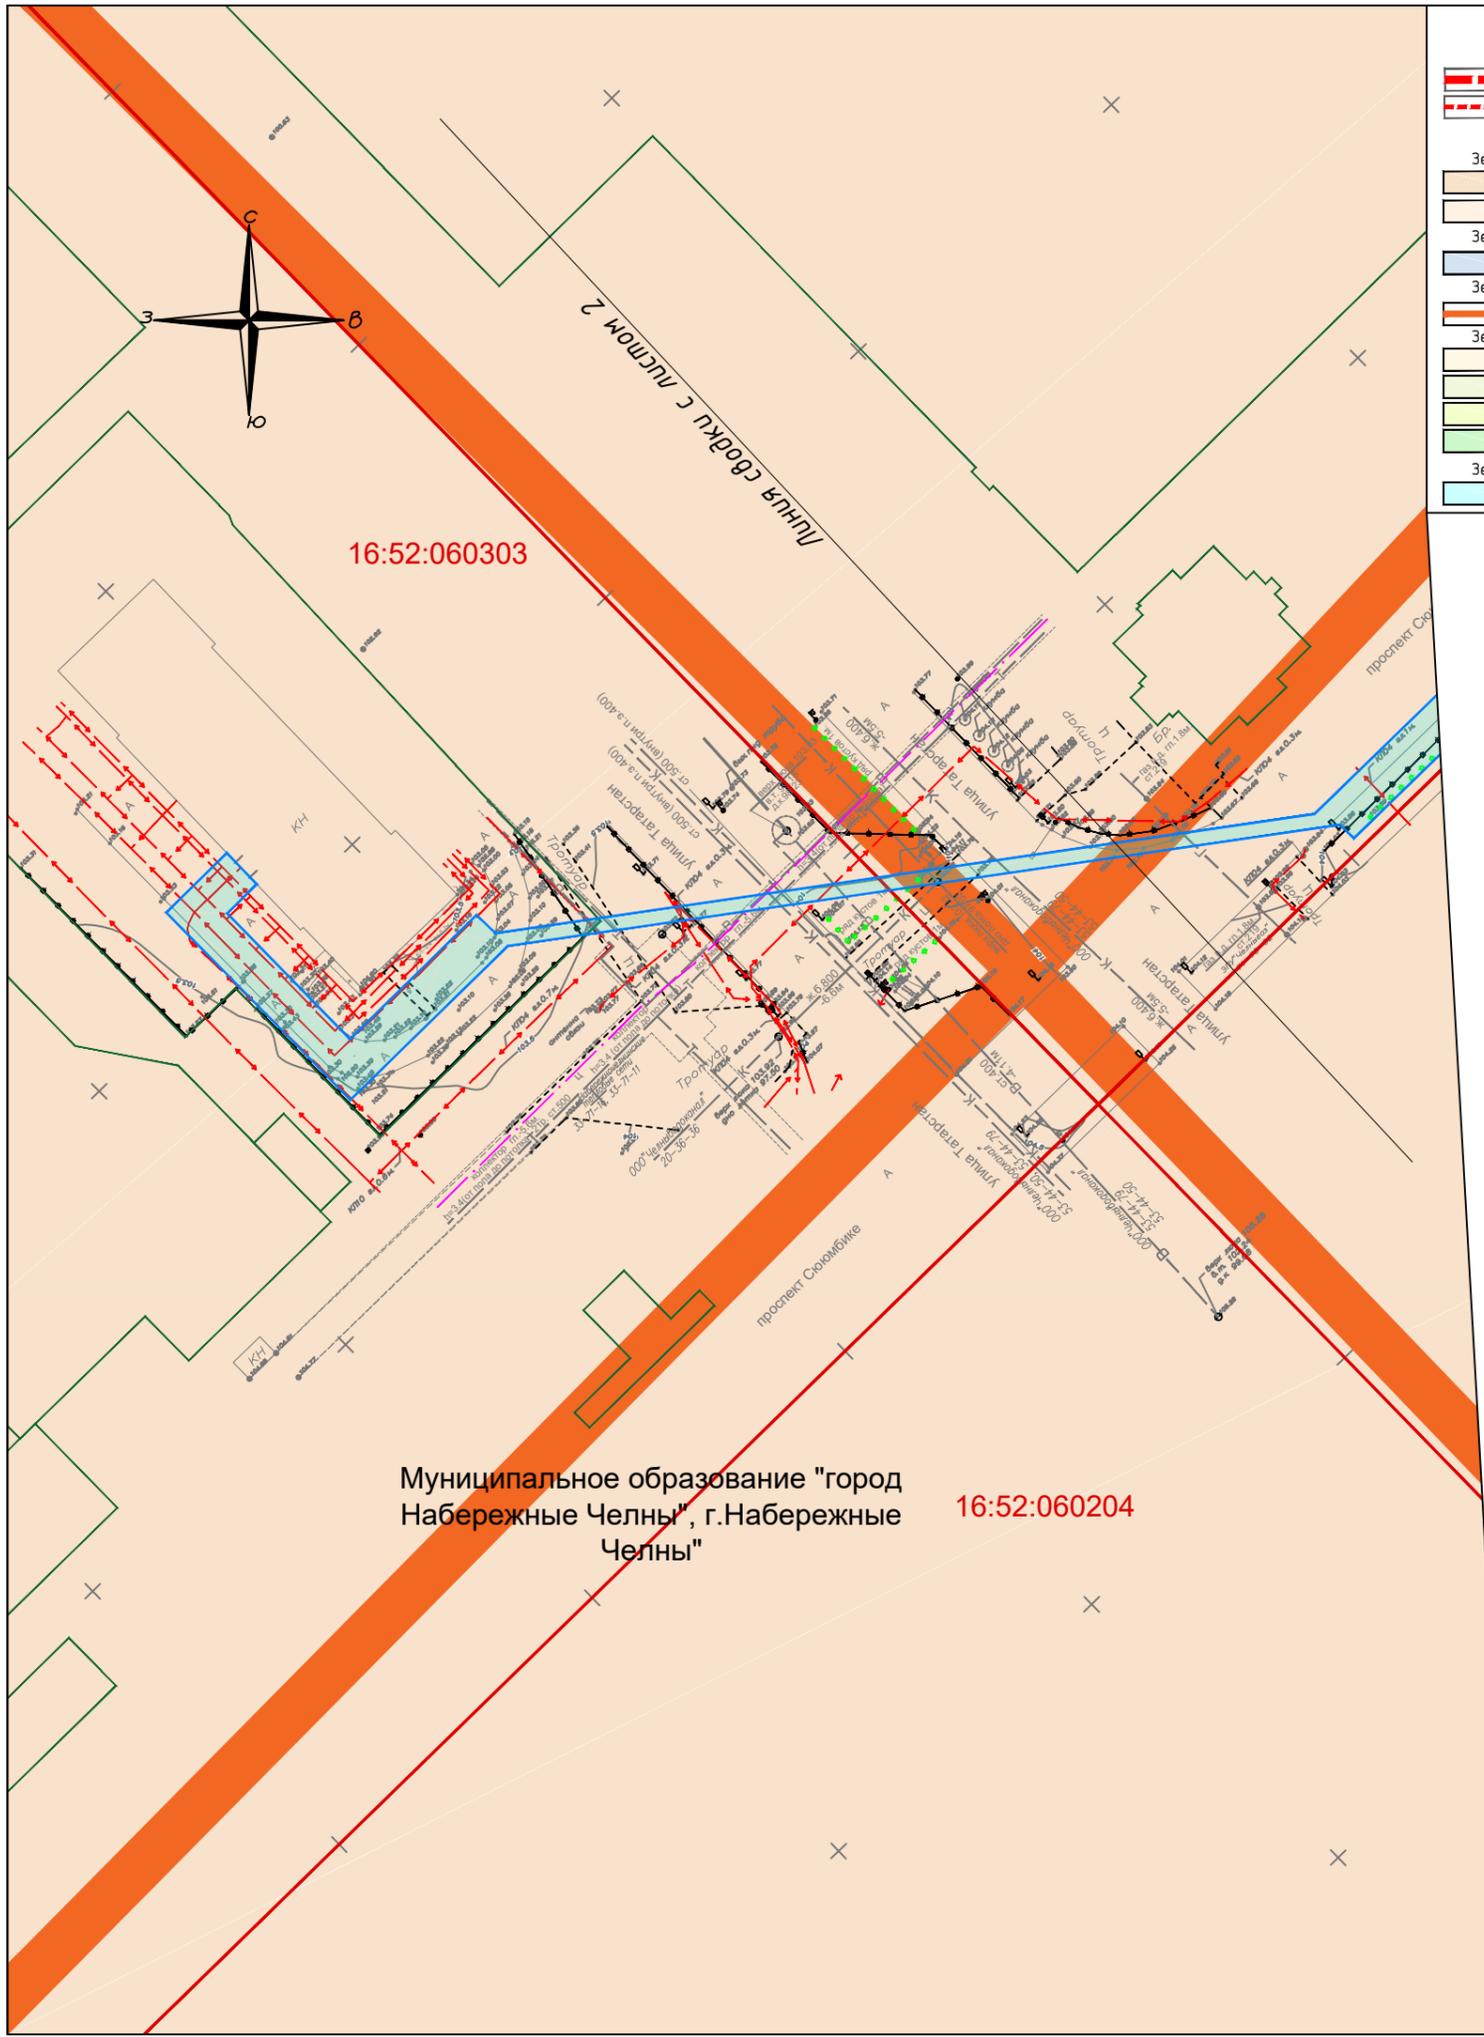

УСЛОВНЫЕ ОБОЗНАЧЕНИЯ

ГРАНИЦЫ		СУЩЕСТВУЮЩИЕ ИНЖЕНЕРНЫЕ КОММУНИКАЦИИ	
	граница города Набережные Челны		подземная линия электропередачи
	граница населенного пункта		подземный кабель связи
ТЕРРИТОРИИ			
	Земли населенных пунктов. Жилые и общественно-деловые территории		газопровод
	территория жилой застройки		водопровод
	блокированная застройка		теплопровод
	Земли, территории, объекты инженерно-технической инфраструктуры		канализация
	территория инженерно-технической инфраструктуры	ПРОЕКТИРУЕМЫЕ РЕШЕНИЯ	
	Земли, территории, объекты транспортно-коммуникационной инфраструктуры		граница зоны планируемого размещения линейного объекта, устанавливаемая в соответствии с нормами отвода земельных участков для конкретных видов линейных объектов
	автомобильные дороги местного значения		граница территории, в отношении которой осуществляется подготовка проекта планировки
	Земли, территории, объекты сельскохозяйственного назначения		границы существующих земельных участков, учтенных в Едином государственном реестре недвижимости
	пашни		границы кварталов
	пастбища, сенокосы		
	защитные полосы лесов, расположенные вдоль дорог		
	древесно-кустарниковая растительность не входящая в лесной фонд		
Земли водного фонда, водные объекты			
	реки, озера		заболоченная территория



				ППТ/МО/ГЧ/РЗ			
				КЛ 110 кВ на ПС 110 кВ Шильна			
Должность	Ф.И.О.	Подпись	Дата	Проект планировки территории	Стадия	Лист	Листов
ГИП	Бурсаков				П	1	7
Нач.отд.	Климкина						
Разраб.	Бурнашева			ООО "Геоконсалтинг"			
				Схема использования территории в период подготовки проекта планировки территории М 1:1000			
				2020			

Муниципальное образование "город
Набережные Челны", г.Набережные
Челны"

16:52:060303


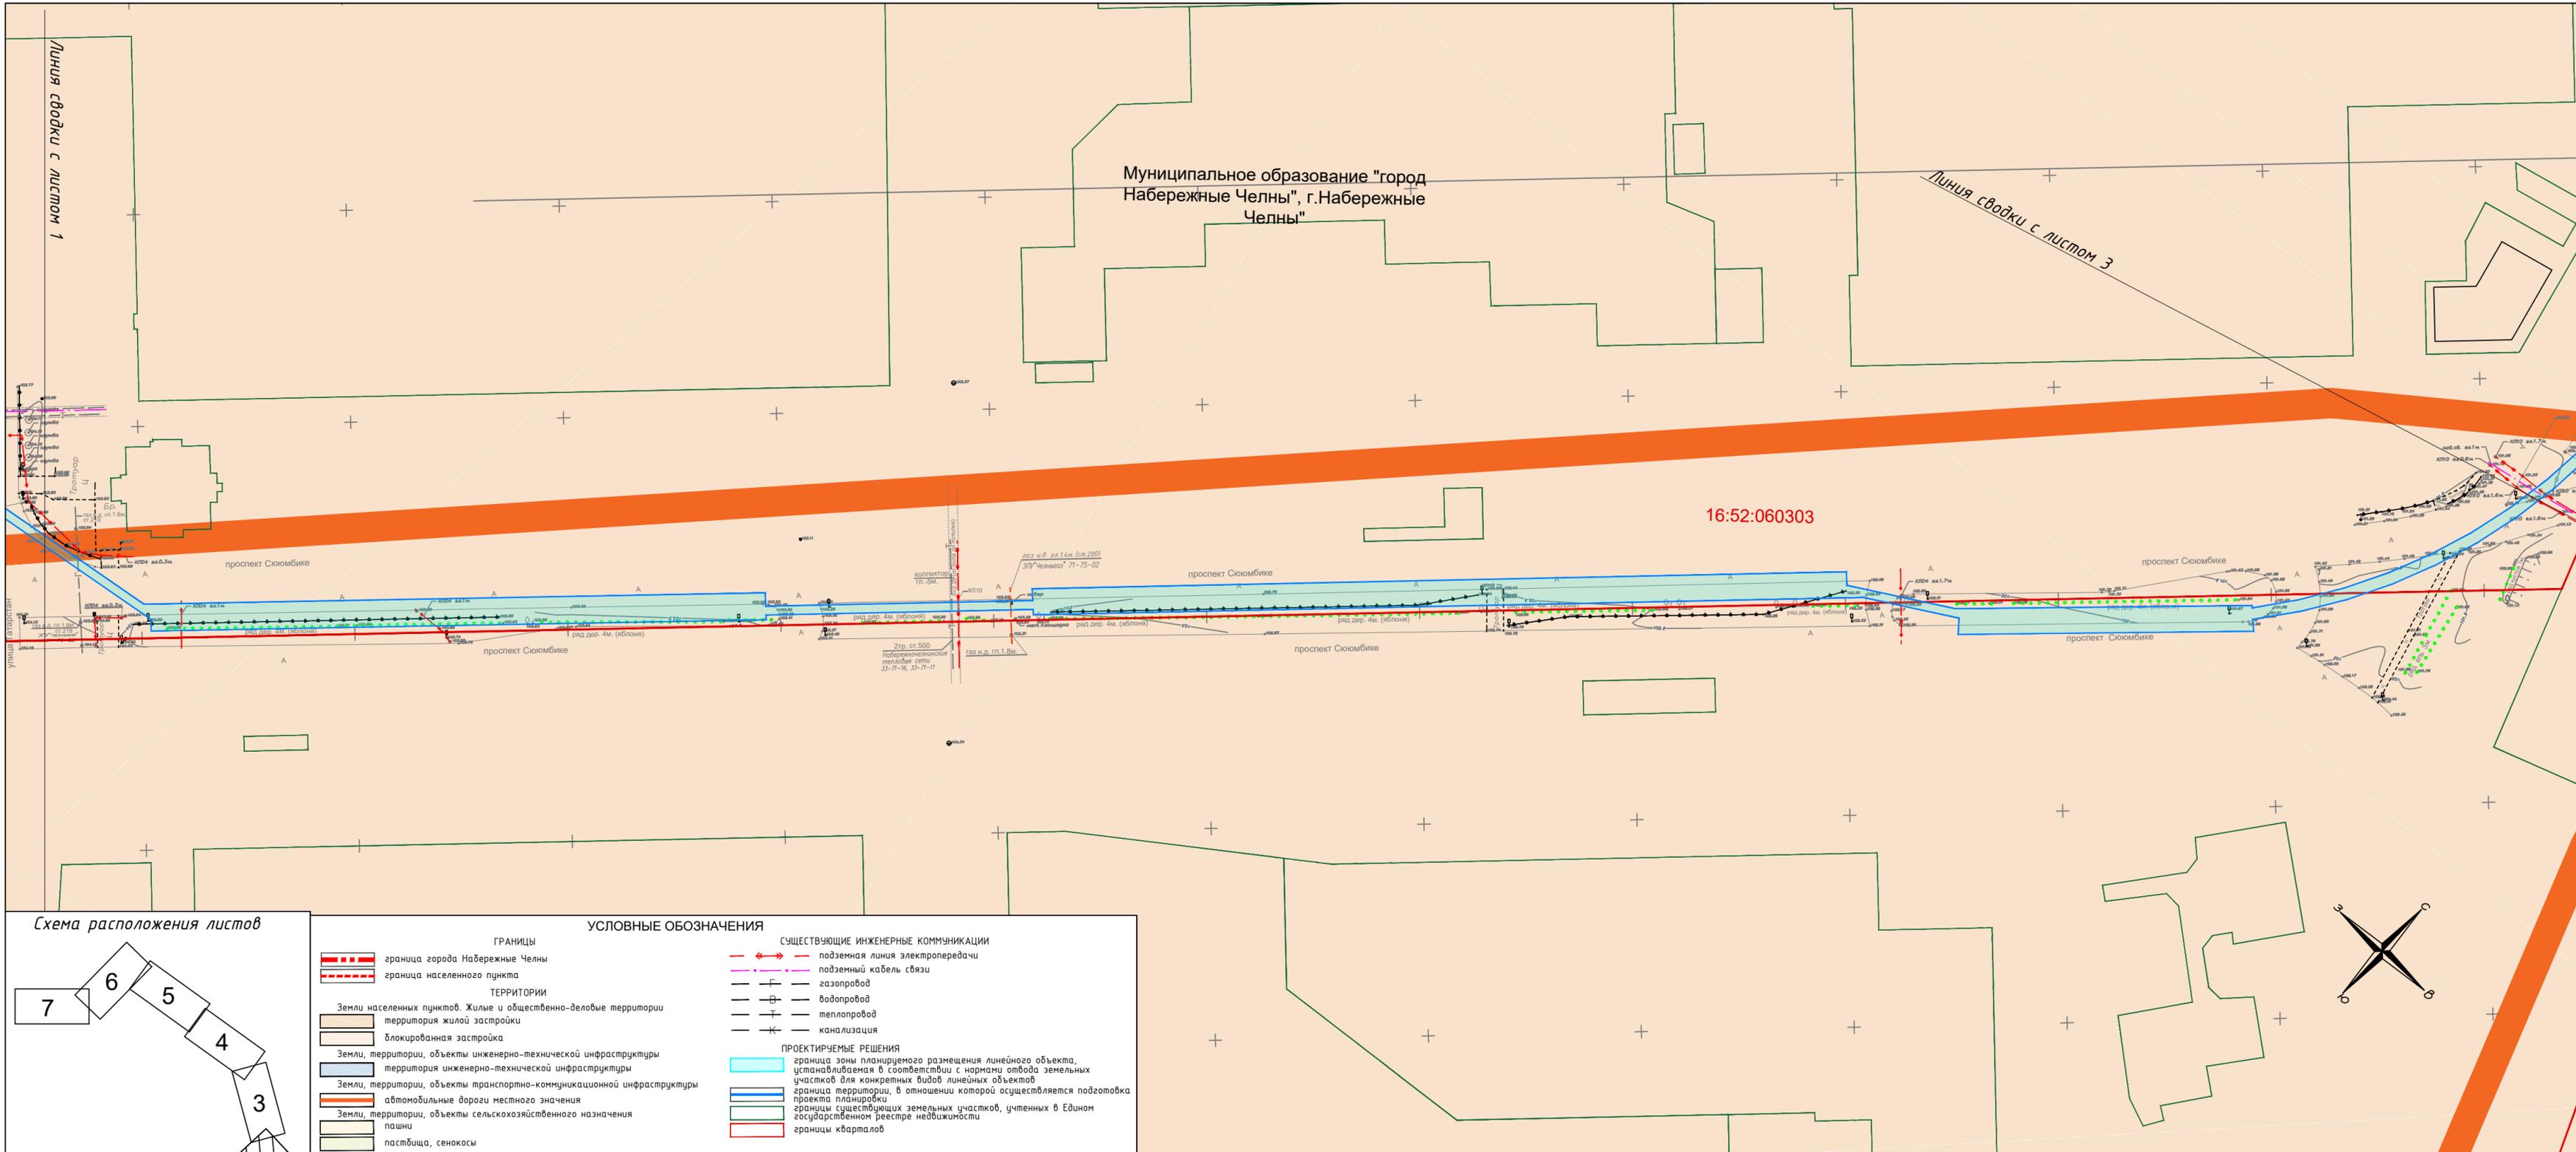


Схема расположения листов

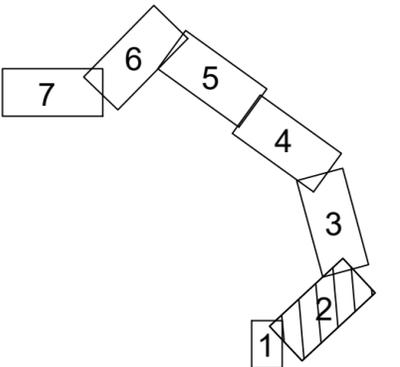

УСЛОВНЫЕ ОБОЗНАЧЕНИЯ	
ГРАНИЦЫ	
	граница города Набережные Челны
	граница населенного пункта
ТЕРРИТОРИИ	
	Земли населенных пунктов. Жилые и общественно-деловые территории
	территория жилой застройки
	блокированная застройка
	Земли, территории, объекты инженерно-технической инфраструктуры
	территория инженерно-технической инфраструктуры
	Земли, территории, объекты транспортно-коммуникационной инфраструктуры
	автомобильные дороги местного значения
	Земли, территории, объекты сельскохозяйственного назначения
	пашни
	пастбища, сенокосы
	защитные полосы лесов, расположенные вдоль дорог
	древесно-кустарниковая растительность не входящая в лесной фонд
	Земли водного фонда, водные объекты
	реки, озера
	заболоченная территория
СУЩЕСТВУЮЩИЕ ИНЖЕНЕРНЫЕ КОММУНИКАЦИИ	
	подземная линия электропередачи
	подземный кабель связи
	газопровод
	водопровод
	теплотрассы
	канализация
ПРОЕКТИРУЕМЫЕ РЕШЕНИЯ	
	граница зоны планируемого размещения линейного объекта, устанавливаемая в соответствии с нормами отвода земельных участков для конкретных видов линейных объектов
	граница территории, в отношении которой осуществляется подготовка проекта планировки
	границы существующих земельных участков, учтенных в Едином государственном реестре недвижимости
	границы кварталов


УСЛОВНЫЕ ОБОЗНАЧЕНИЯ

ГРАНИЦЫ		СУЩЕСТВУЮЩИЕ ИНЖЕНЕРНЫЕ КОММУНИКАЦИИ	
	граница города Набережные Челны		подземная линия электропередачи
	граница населенного пункта		подземный кабель связи
ТЕРРИТОРИИ			газопровод
	Земли населенных пунктов. Жилые и общественно-деловые территории		водопровод
	территория жилой застройки		теплопровод
	блокированная застройка		канализация
	Земли, территории, объекты инженерно-технической инфраструктуры	ПРОЕКТИРУЕМЫЕ РЕШЕНИЯ	
	территория инженерно-технической инфраструктуры		граница зоны планируемого размещения линейного объекта, устанавливаемая в соответствии с нормами отвода земельных участков для конкретных видов линейных объектов
	Земли, территории, объекты транспортно-коммуникационной инфраструктуры		граница территории, в отношении которой осуществляется подготовка проекта планировки
	автомобильные дороги местного значения		границы существующих земельных участков, учтенных в Едином государственном реестре недвижимости
	Земли, территории, объекты сельскохозяйственного назначения		границы кварталов
	пастбища, сенокосы		
	защитные полосы лесов, расположенные вдоль дорог		
	древесно-кустарниковая растительность не входящая в лесной фонд		
Земли водного фонда, водные объекты			
	реки, озера		
	затопленная территория		


Муниципальное образование "город Набережные Челны", г.Набережные Челны"

16:52:060303



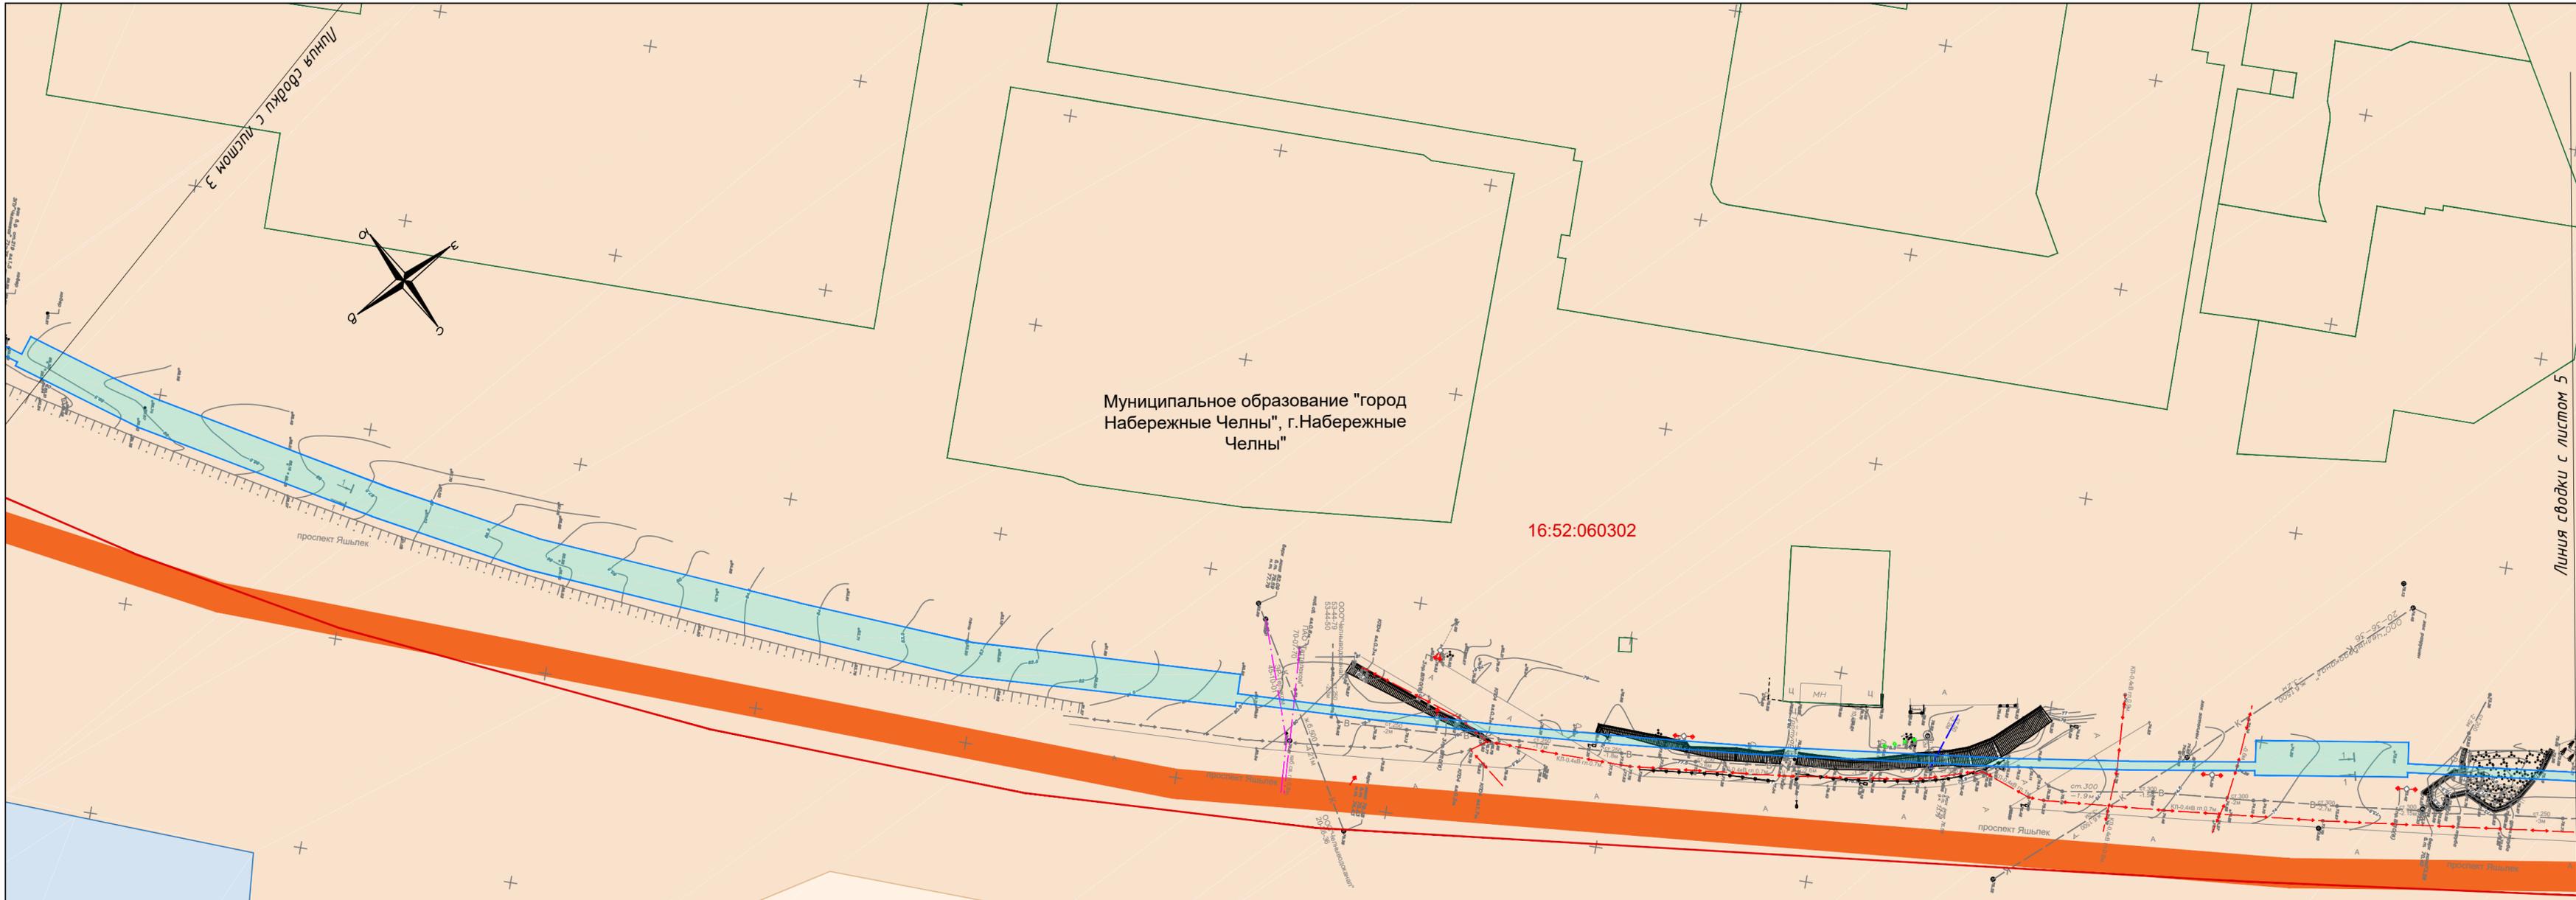

УСЛОВНЫЕ ОБОЗНАЧЕНИЯ	
ГРАНИЦЫ	
	граница города Набережные Челны
	граница населенного пункта
ТЕРРИТОРИИ	
	Земли населенных пунктов. Жилые и общественно-деловые территории
	территория жилой застройки
	блокированная застройка
	Земли, территории, объекты инженерно-технической инфраструктуры
	территория инженерно-технической инфраструктуры
	Земли, территории, объекты транспортно-коммуникационной инфраструктуры
	автомобильные дороги местного значения
	Земли, территории, объекты сельскохозяйственного назначения
	пашни
	пастбища, сенокосы
	защитные полосы лесов, расположенные вдоль дорог
	древесно-кустарниковая растительность не входящая в лесной фонд
	Земли водного фонда, водные объекты
	заболоченная территория
СУЩЕСТВУЮЩИЕ ИНЖЕНЕРНЫЕ КОММУНИКАЦИИ	
	подземная линия электропередачи
	подземный кабель связи
	газопровод
	водопровод
	теплотрассы
	канализация
ПРОЕКТИРУЕМЫЕ РЕШЕНИЯ	
	граница зоны планируемого размещения линейного объекта, устанавливаемая в соответствии с нормами отвода земельных участков для конкретных видов линейных объектов
	граница территории, в отношении которой осуществляется подготовка проекта планировки
	границы существующих земельных участков, учтенных в Едином государственном реестре недвижимости
	границы кварталов

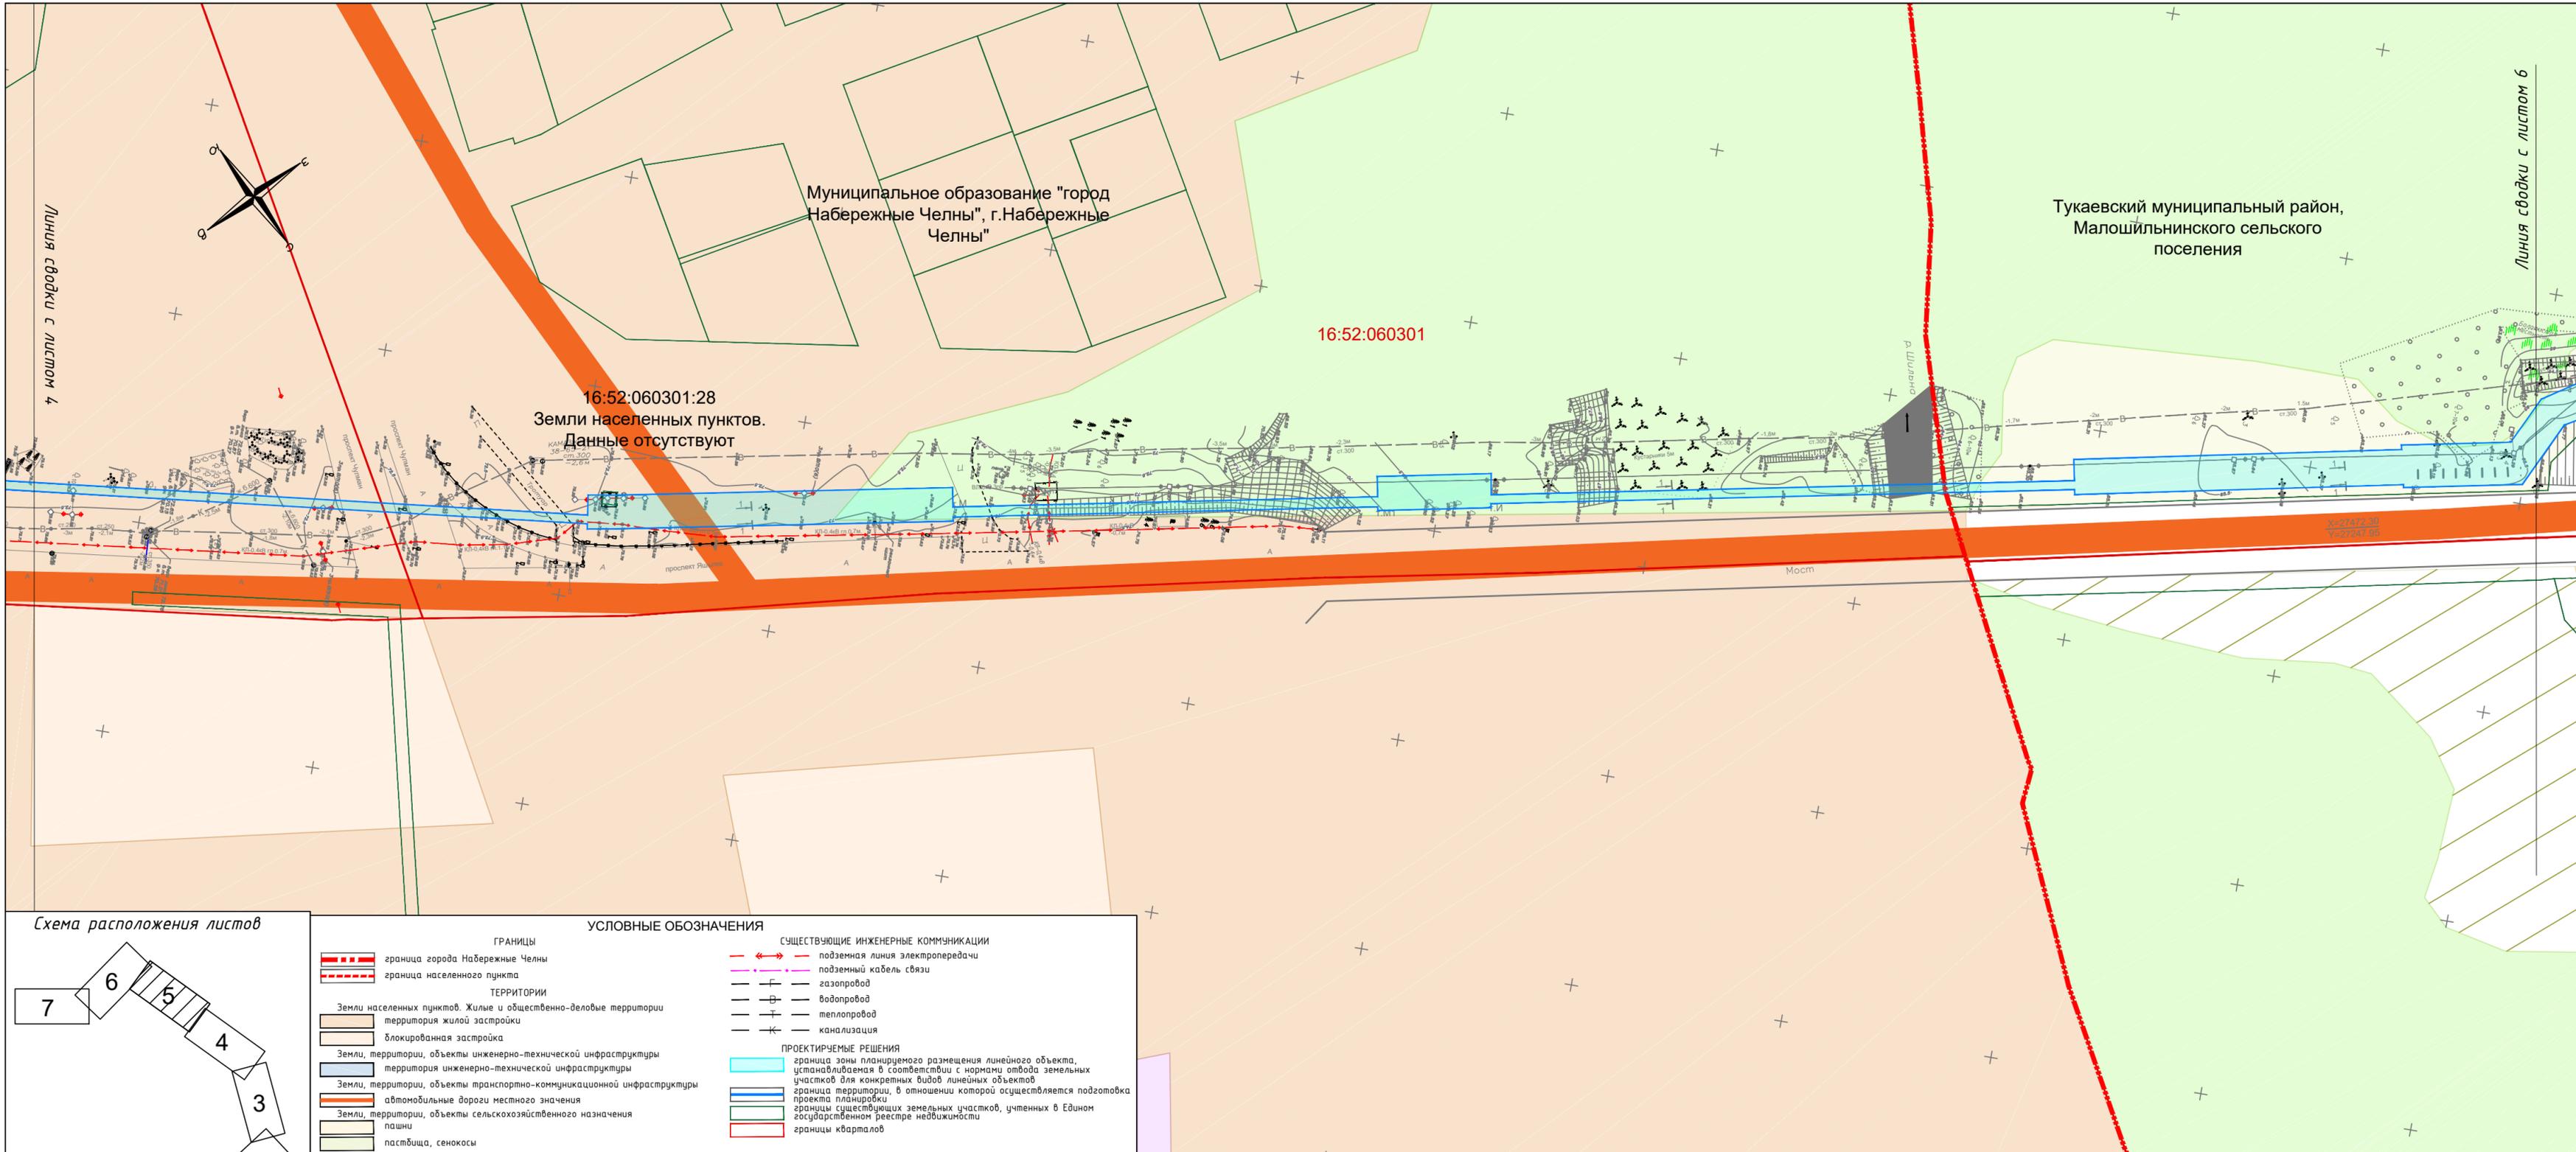

УСЛОВНЫЕ ОБОЗНАЧЕНИЯ	
ГРАНИЦЫ	
	граница города Набережные Челны
	граница населенного пункта
ТЕРРИТОРИИ	
	Земли населенных пунктов. Жилые и общественно-деловые территории
	территория жилой застройки
	блокированная застройка
	Земли, территории, объекты инженерно-технической инфраструктуры
	территория инженерно-технической инфраструктуры
	Земли, территории, объекты транспортно-коммуникационной инфраструктуры
	автомобильные дороги местного значения
	Земли, территории, объекты сельскохозяйственного назначения
	пашни
	пастбища, сенокосы
	защитные полосы лесов, расположенные вдоль дорог
	древесно-кустарниковая растительность не входящая в лесной фонд
	Земли водного фонда, водные объекты
	реки, озера
	заболоченная территория
СУЩЕСТВУЮЩИЕ ИНЖЕНЕРНЫЕ КОММУНИКАЦИИ	
	подземная линия электропередачи
	подземный кабель связи
	газопровод
	водопровод
	теплотрассы
	канализация
ПРОЕКТИРУЕМЫЕ РЕШЕНИЯ	
	граница зоны планируемого размещения линейного объекта, устанавливаемая в соответствии с нормами отвода земельных участков для конкретных видов линейных объектов
	граница территории, в отношении которой осуществляется подготовка проекта планировки
	границы существующих земельных участков, учтенных в Едином государственном реестре недвижимости
	границы кварталов

Тукаевский муниципальный район,
Малошильнинского сельского поселения

УСЛОВНЫЕ ОБОЗНАЧЕНИЯ

ГРАНИЦЫ

- граница города Набережные Челны
- граница населенного пункта

ТЕРРИТОРИИ



- Земли населенных пунктов. Жилые и общественно-деловые территории
- территория жилой застройки
- блокированная застройка
- Земли, территории, объекты инженерно-технической инфраструктуры
- территория инженерно-технической инфраструктуры
- Земли, территории, объекты транспортно-коммуникационной инфраструктуры
- автомобильные дороги местного значения
- Земли, территории, объекты сельскохозяйственного назначения
- пашни
- пастбища, сенокосы
- защитные полосы лесов, расположенные вдоль дорог
- древесно-кустарниковая растительность не входящая в лесной фонд
- Земли водного фонда, водные объекты
- реки, озера
- заболоченная территория

СУЩЕСТВУЮЩИЕ ИНЖЕНЕРНЫЕ КОММУНИКАЦИИ

- подземная линия электропередачи
- подземный кабель связи
- газопровод
- водопровод
- теплотрасса
- канализация

ПРОЕКТИРУЕМЫЕ РЕШЕНИЯ


- граница зоны планируемого размещения линейного объекта, устанавливаемая в соответствии с нормами отвода земельных участков для конкретных видов линейных объектов
- граница территории, в отношении которой осуществляется подготовка проекта планировки
- границы существующих земельных участков, учтенных в Едином государственном реестре недвижимости
- границы кварталов

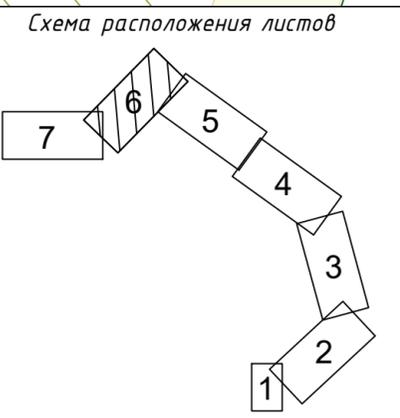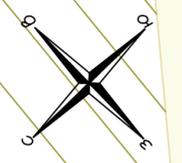

Линия свободки с листом 7

Линия свободки с листом 5


16:39:102106

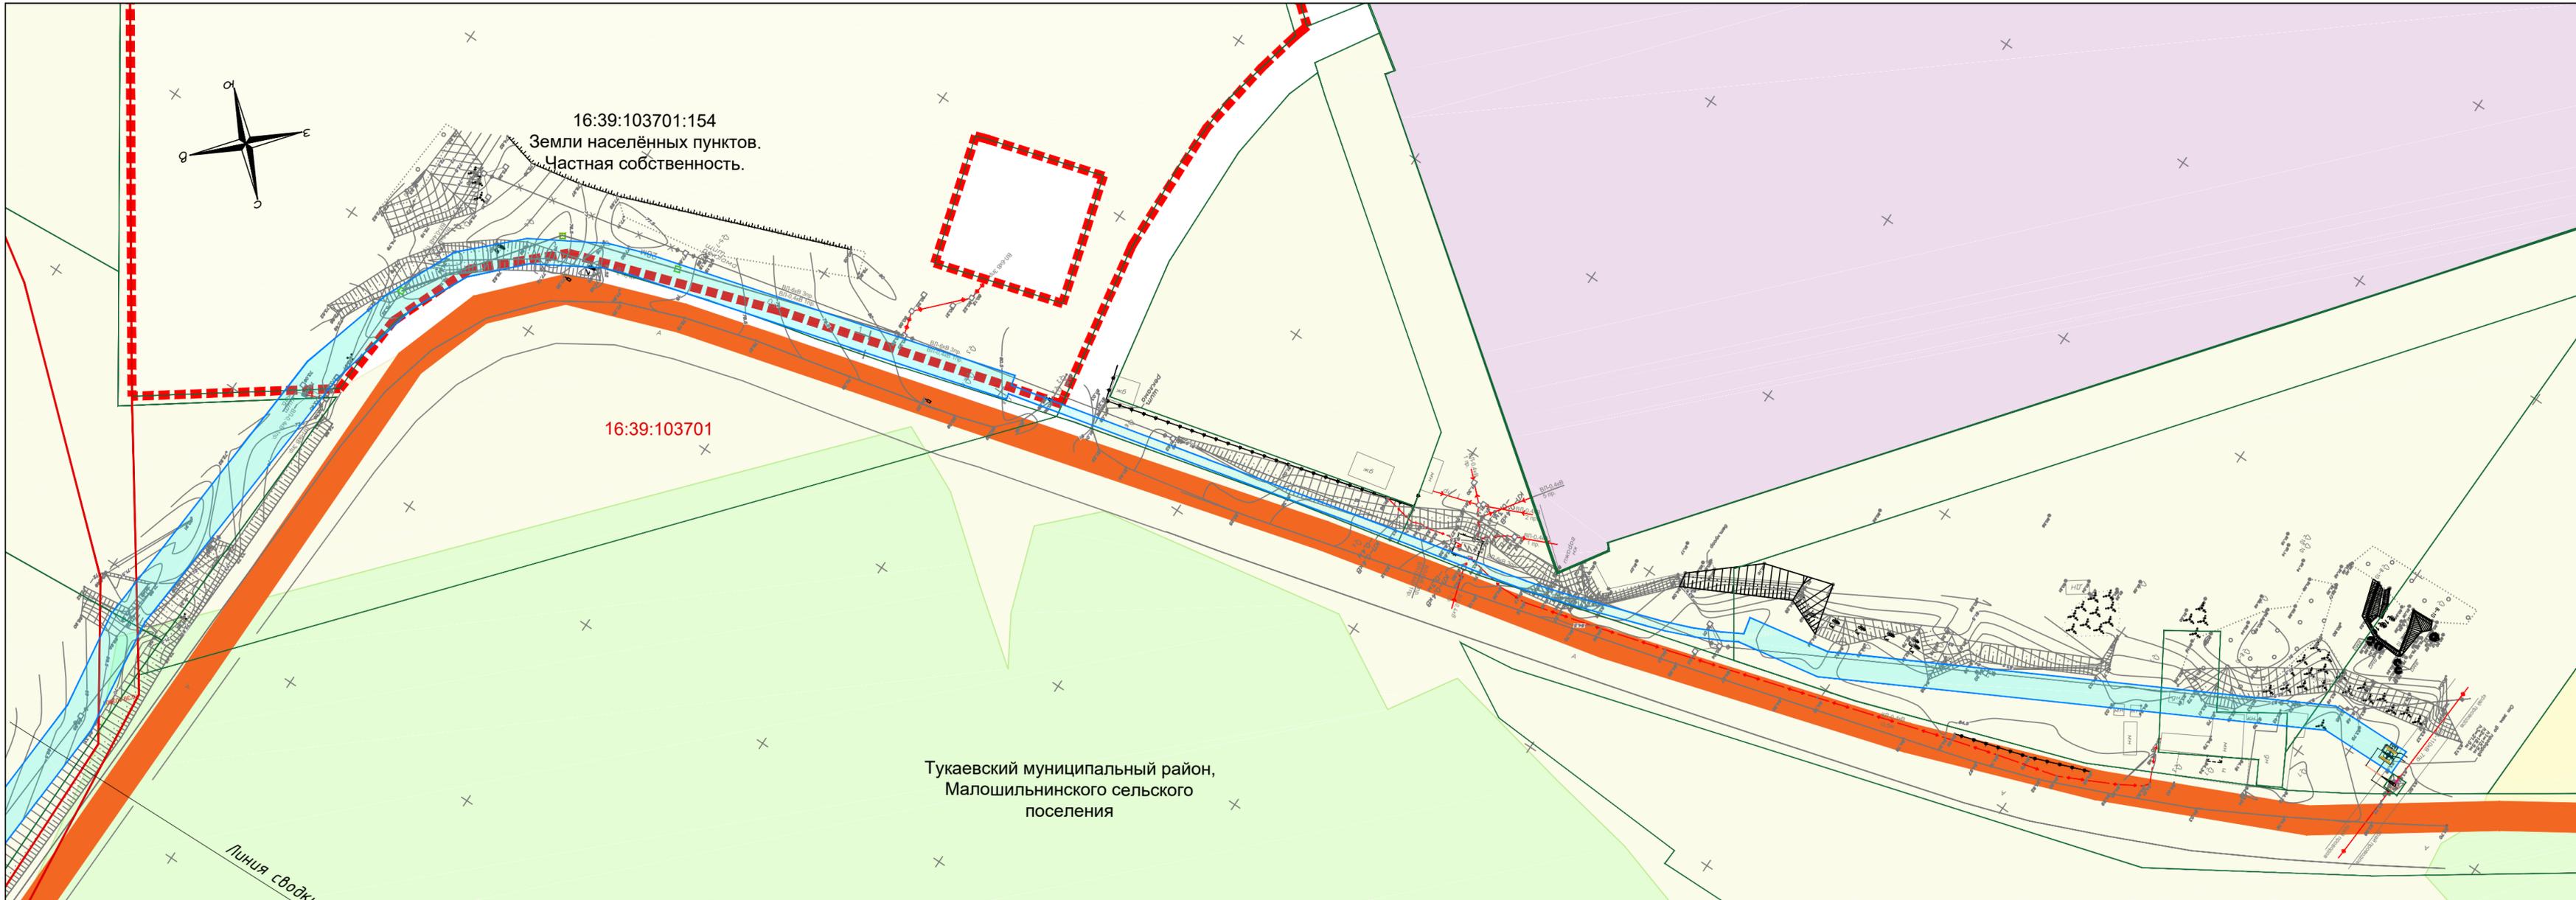


Тукаевский муниципальный район,
Малошильнинского сельского поселения

Линия сводки с листом 6

Схема расположения листов

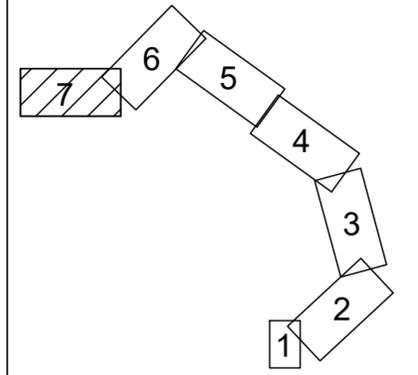


УСЛОВНЫЕ ОБОЗНАЧЕНИЯ	
	ГРАНИЦЫ граница города Набережные Челны
	граница населенного пункта
ТЕРРИТОРИИ	
	Земли населенных пунктов. Жилые и общественно-деловые территории
	территория жилой застройки
	блокированная застройка
	Земли, территории, объекты инженерно-технической инфраструктуры
	территория инженерно-технической инфраструктуры
	Земли, территории, объекты транспортно-коммуникационной инфраструктуры
	автомобильные дороги местного значения
	Земли, территории, объекты сельскохозяйственного назначения
	пашни
	пастбища, сенокосы
	защитные полосы лесов, расположенные вдоль дорог
	древесно-кустарниковая растительность не входящая в лесной фонд
	Земли водного фонда, водные объекты
	реки, озера
	заболоченная территория
	СУЩЕСТВУЮЩИЕ ИНЖЕНЕРНЫЕ КОММУНИКАЦИИ
	подземная линия электропередачи
	подземный кабель связи
	газопровод
	водопровод
	теплопровод
	канализация
ПРОЕКТИРУЕМЫЕ РЕШЕНИЯ	
	граница зоны планируемого размещения линейного объекта, устанавливаемая в соответствии с нормами отвода земельных участков для конкретных видов линейных объектов
	граница территории, в отношении которой осуществляется подготовка проекта планировки
	границы существующих земельных участков, учтенных в Едином государственном реестре недвижимости
	границы кварталов

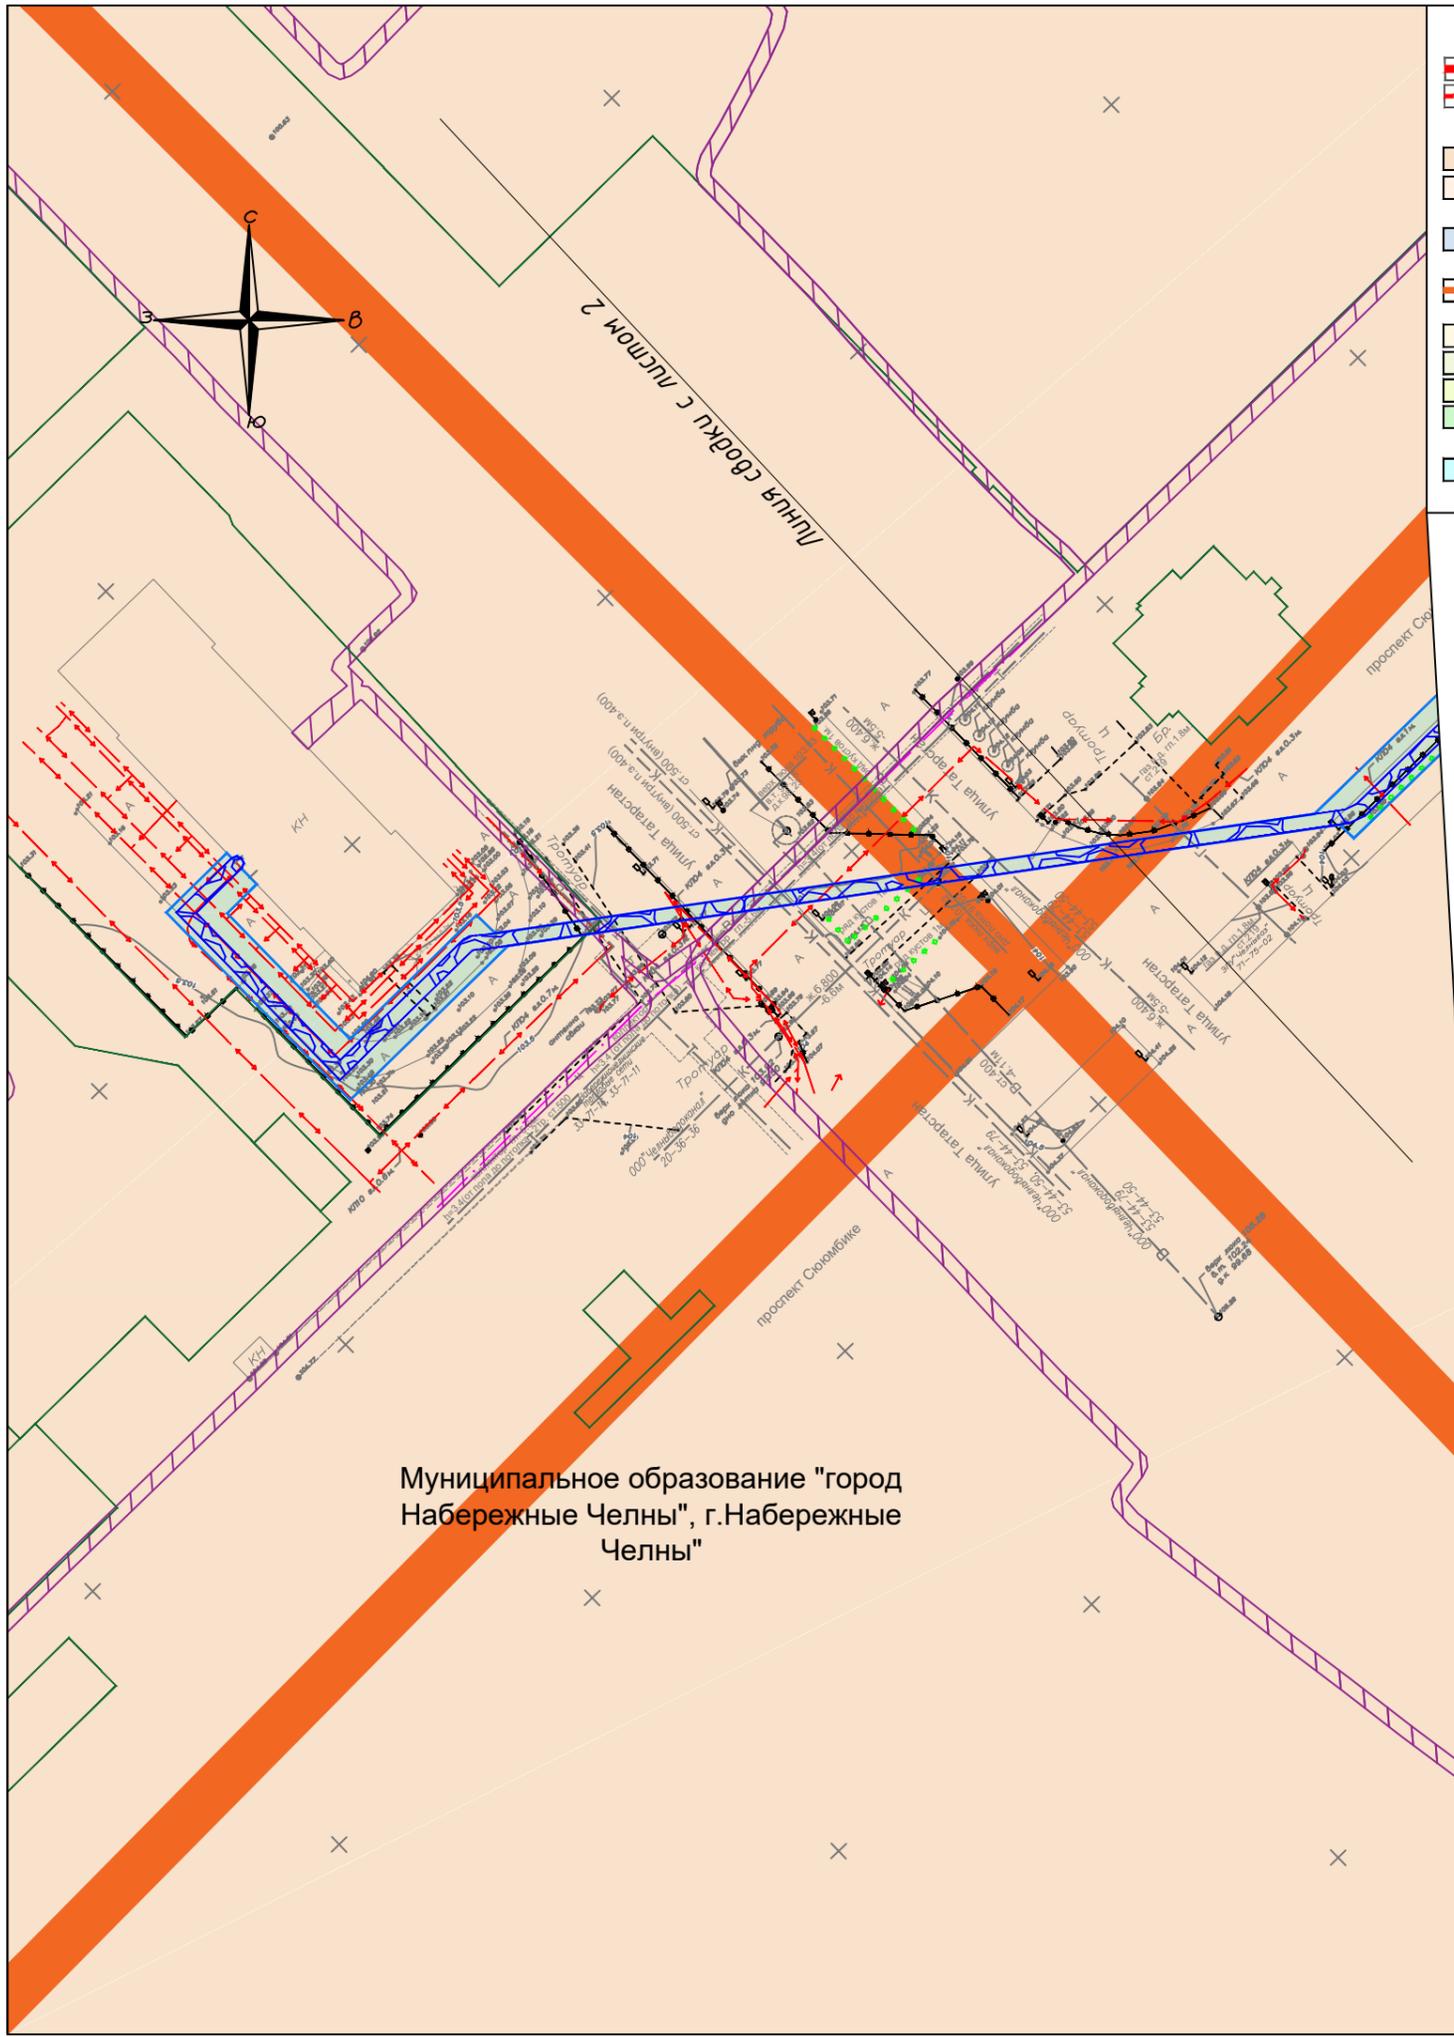

УСЛОВНЫЕ ОБОЗНАЧЕНИЯ

ГРАНИЦЫ		СУЩЕСТВУЮЩИЕ ИНЖЕНЕРНЫЕ КОММУНИКАЦИИ	
	граница города Набережные Челны		подземная линия электропередачи
	граница населенного пункта		подземный кабель связи
ТЕРРИТОРИИ			газопровод
	Земли населенных пунктов. Жилые и общественно-деловые территории		водопровод
	территория жилой застройки		теплопровод
	блокированная застройка		канализация
	Земли, территории, объекты инженерно-технической инфраструктуры	ПРОЕКТИРУЕМЫЕ РЕШЕНИЯ	
	территория инженерно-технической инфраструктуры		граница зоны планируемого размещения линейного объекта, устанавливаемая в соответствии с нормами отвода земельных участков для конкретных видов линейных объектов
	Земли, территории, объекты транспортно-коммуникационной инфраструктуры		граница территории, в отношении которой осуществляется подготовка проекта планировки
	автомобильные дороги местного значения		граница зоны с особыми условиями использования территорий, подлежащие установлению в связи с размещением линейного объекта
	Земли, территории, объекты сельскохозяйственного назначения	ОСОБЫЙ РЕЖИМ ИСПОЛЬЗОВАНИЯ ЗЕМЕЛЬНЫХ УЧАСТКОВ	
	пашни		защитная зона
	пастбища, сенокосы		охранная зона воздушной линии электропередачи
	защитные полосы лесов, расположенные вдоль дорог		режим особой охраны территорий национальных парков
	древесно-кустарниковая растительность не входящая в лесной фонд		охранная зона стационарного пункта наблюдений за состоянием окружающей природной среды
	Земли водного фонда, водные объекты		санитарно-защитная зона предприятий, сооружений и иных объектов
	реки, озера		придорожная полоса
	заболоченная территория		нефтяное месторождение

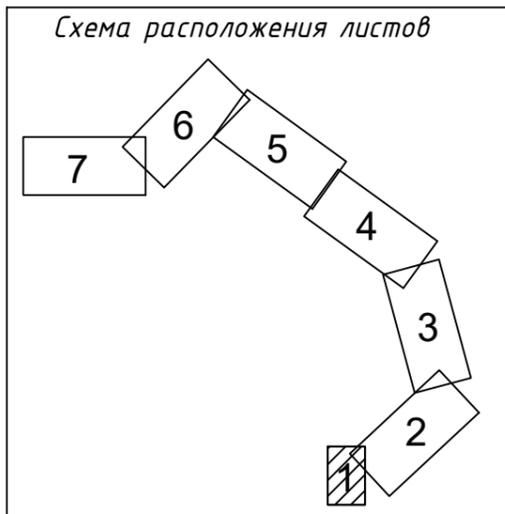

Муниципальное образование "город Набережные Челны", г.Набережные Челны"

ППТ/МО/ГЧ/РЗ			
КЛ 110 кВ на ПС 110 кВ Шильна			
Должность	Ф.И.О.	Подпись	Дата
ГИП	Бурсаков		
Нач.отд.	Климкина		
Разраб.	Бурнашева		
Проект планировки территории			
Стадия	Лист	Листов	
П	1	7	
Схема границ зон с особыми условиями использования территории, особо охраняемых природных территорий, лесничеств М 1:1000			ООО "Геоконсалтинг"
			2020

Муниципальное образование "город
Набережные Челны", г.Набережные
Челны"

Линия сводки с листом 1

Линия сводки с листом 3



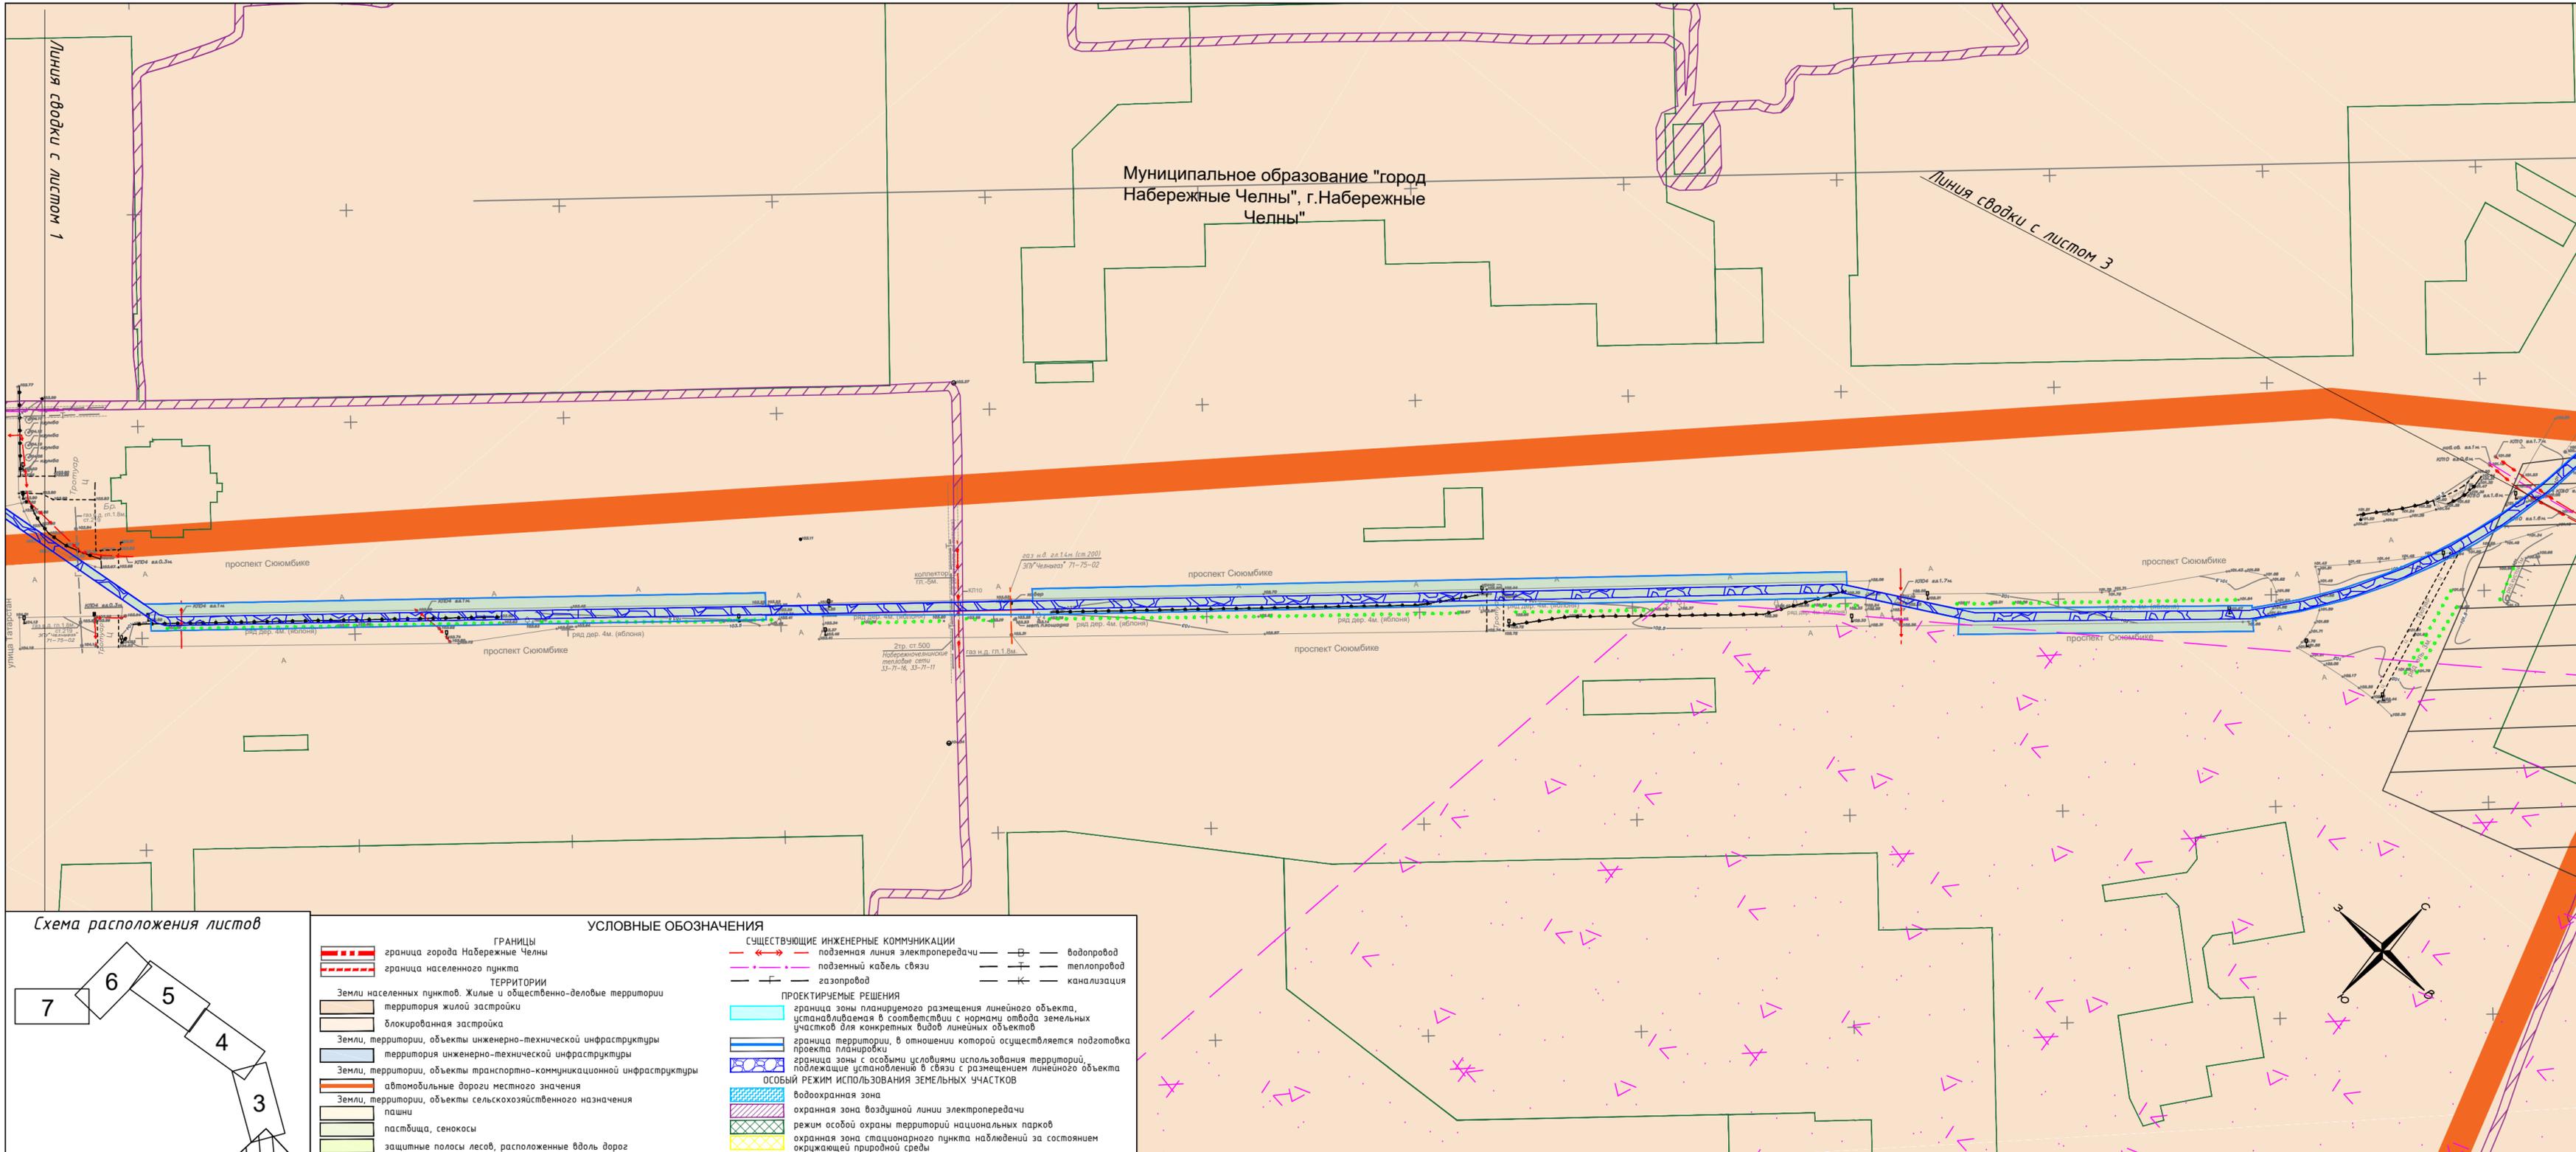


Схема расположения листов

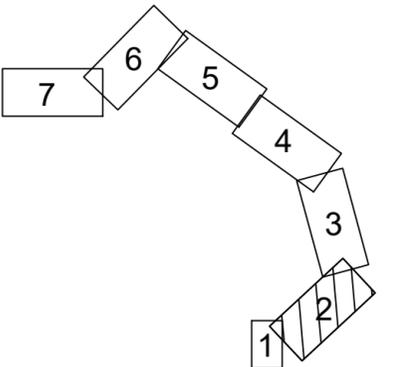

УСЛОВНЫЕ ОБОЗНАЧЕНИЯ	
	ГРАНИЦЫ
	граница города Набережные Челны
	граница населенного пункта
ТЕРРИТОРИИ	
	Земли населенных пунктов. Жилые и общественно-деловые территории
	территория жилой застройки
	блокированная застройка
	Земли, территории, объекты инженерно-технической инфраструктуры
	территория инженерно-технической инфраструктуры
	Земли, территории, объекты транспортно-коммуникационной инфраструктуры
	автомобильные дороги местного значения
	Земли, территории, объекты сельскохозяйственного назначения
	пашни
	пастбища, сенокосы
	защитные полосы лесов, расположенные вдоль дорог
	древесно-кустарниковая растительность не входящая в лесной фонд
	Земли водного фонда, водные объекты
	реки, озера
	заболоченная территория
	СУЩЕСТВУЮЩИЕ ИНЖЕНЕРНЫЕ КОММУНИКАЦИИ
	подземная линия электропередачи
	подземный кабель связи
	газопровод
	водопровод
	теплопровод
	канализация
ПРОЕКТИРУЕМЫЕ РЕШЕНИЯ	
	граница зоны планируемого размещения линейного объекта, устанавливаемая в соответствии с нормами отвода земельных участков для конкретных видов линейных объектов
	граница территории, в отношении которой осуществляется подготовка проекта планировки
	граница зоны с особыми условиями использования территорий, подлежащие установлению в связи с размещением линейного объекта
ОСОБЫЙ РЕЖИМ ИСПОЛЬЗОВАНИЯ ЗЕМЕЛЬНЫХ УЧАСТКОВ	
	защитная зона
	охранная зона воздушной линии электропередачи
	режим особой охраны территорий национальных парков
	охранная зона стационарного пункта наблюдений за состоянием окружающей природной среды
	санитарно-защитная зона предприятий, сооружений и иных объектов
	придорожная полоса
	нефтяное месторождение

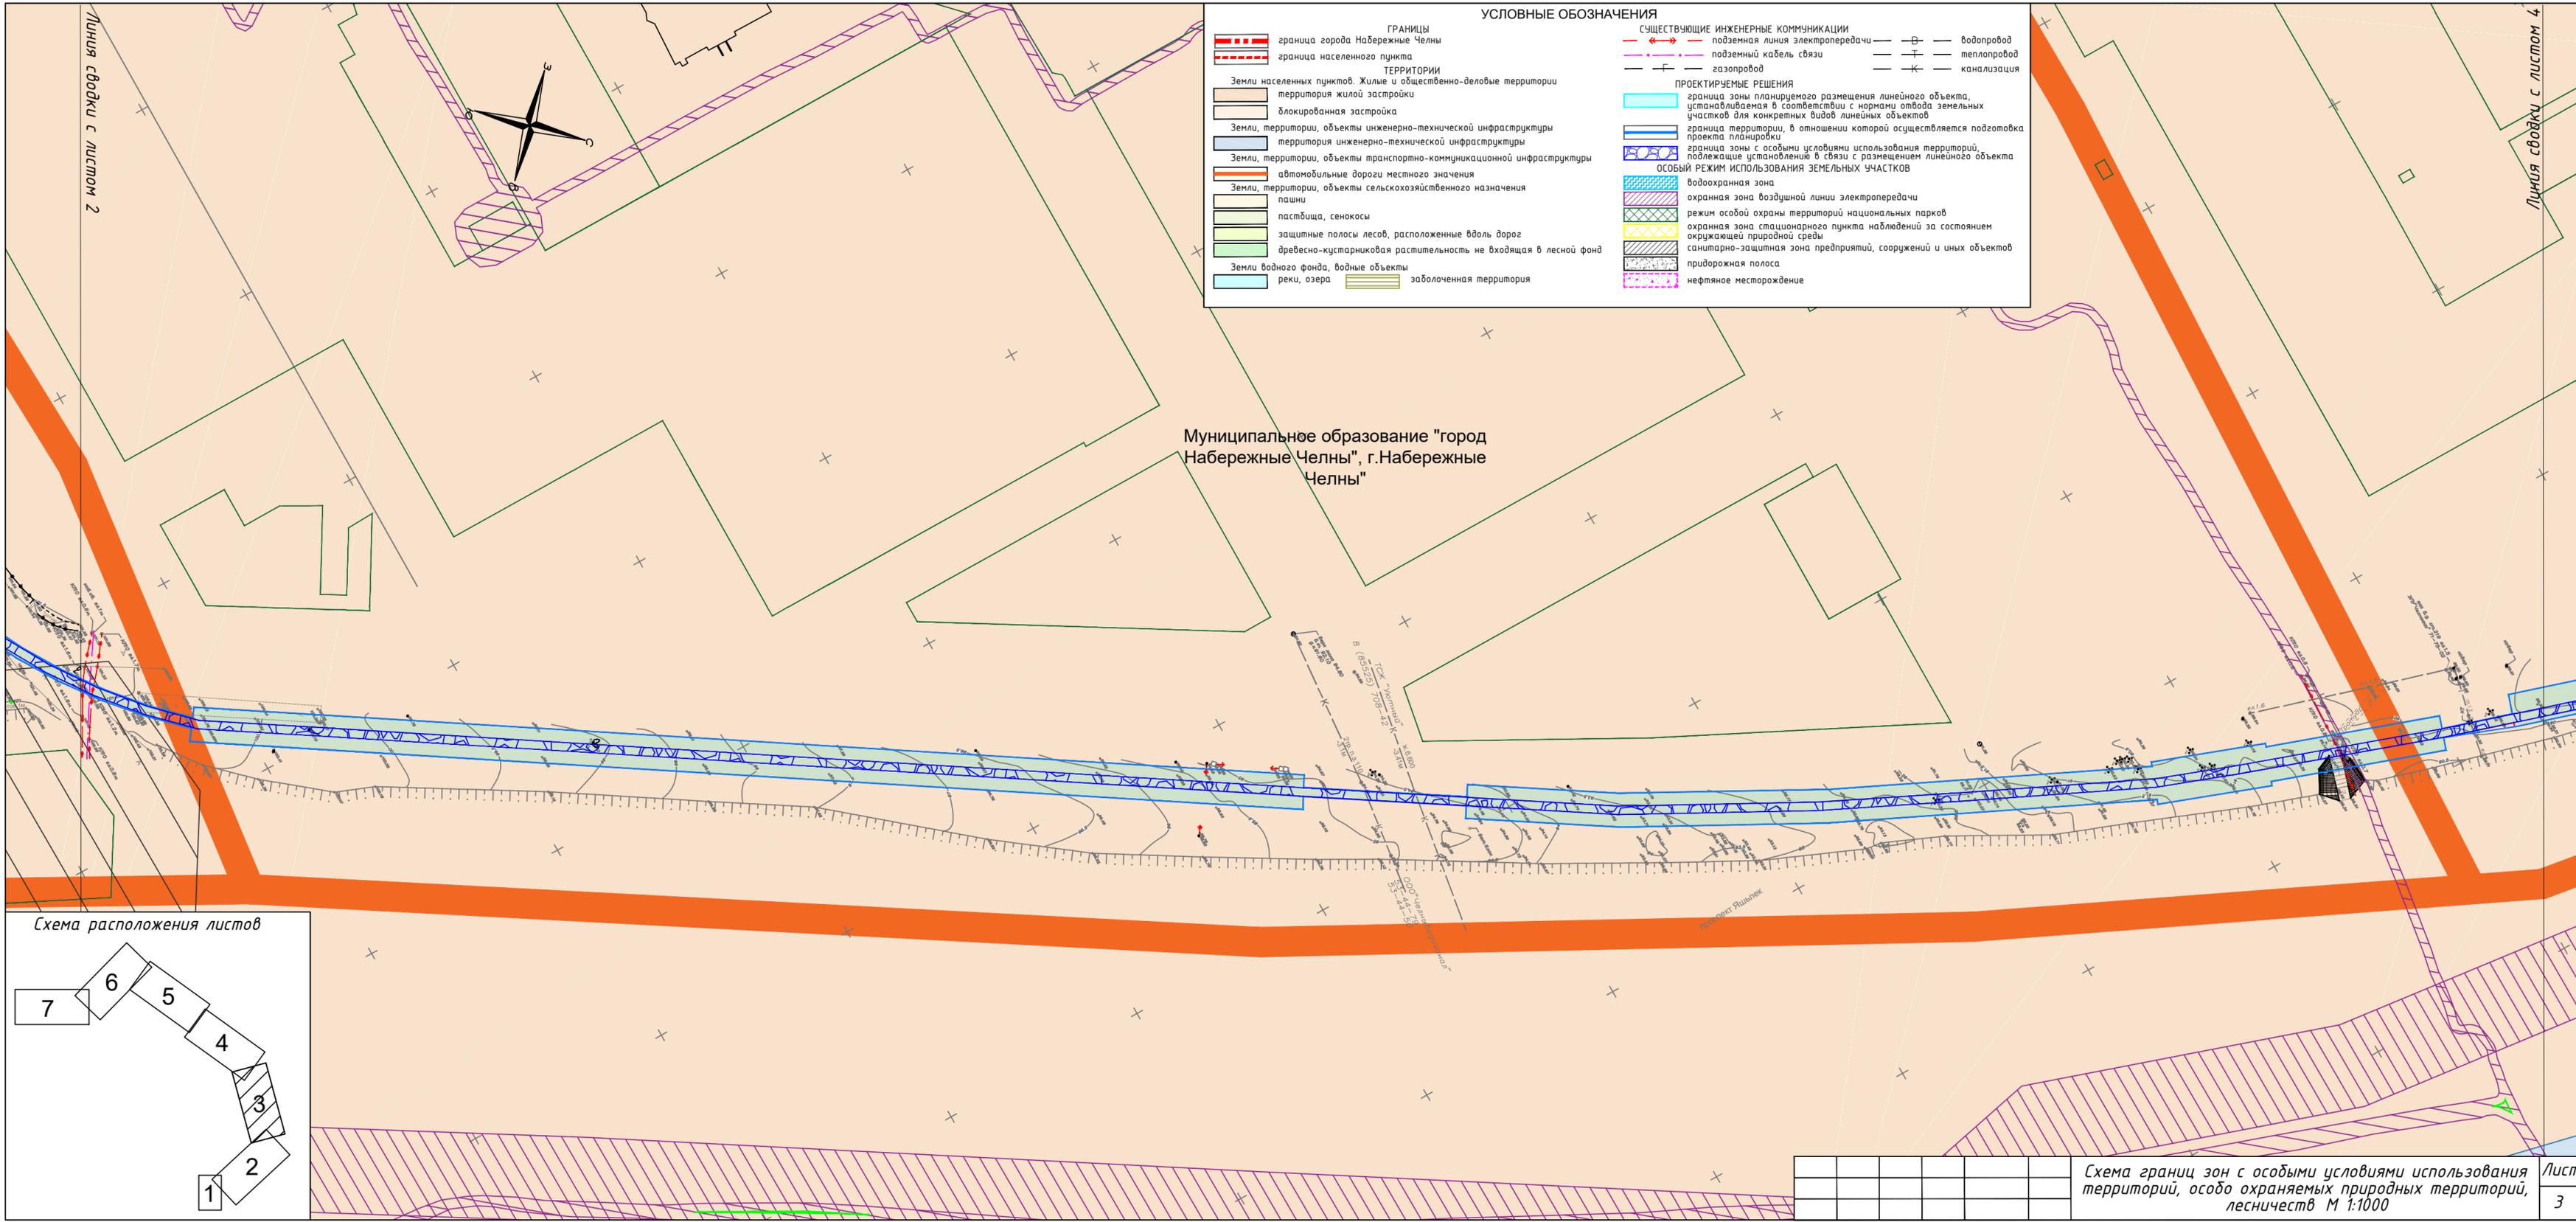

Муниципальное образование "город
Набережные Челны", г.Набережные
Челны"

УСЛОВНЫЕ ОБОЗНАЧЕНИЯ

ГРАНИЦЫ
 - граница города Naberezhnye Chelny
 - граница населенного пункта

ТЕРРИТОРИИ
 - Земли населенных пунктов. Жилые и общественно-деловые территории
 - территория жилой застройки
 - блокированная застройка
 - Земли, территории, объекты инженерно-технической инфраструктуры
 - территория инженерно-технической инфраструктуры
 - Земли, территории, объекты транспортно-коммуникационной инфраструктуры
 - автомобильные дороги местного значения
 - Земли, территории, объекты сельскохозяйственного назначения
 - пастбища, сенокосы
 - защитные полосы лесов, расположенные вдоль дорог
 - древесно-кустарниковая растительность не входящая в лесной фонд
 - Земли водного фонда, водные объекты
 - реки, озера
 - заболоченная территория


СУЩЕСТВУЮЩИЕ ИНЖЕНЕРНЫЕ КОММУНИКАЦИИ
 - подземная линия электропередачи
 - подземный кабель связи
 - газопровод

ПРОЕКТИРУЕМЫЕ РЕШЕНИЯ
 - граница зоны планируемого размещения линейного объекта, устанавливаемая в соответствии с нормами отвода земельных участков для конкретных видов линейных объектов
 - граница территории, в отношении которой осуществляется подготовка проекта планировки
 - граница зоны с особыми условиями использования территорий, подлежащие установлению в связи с размещением линейного объекта

ОСОБЫЙ РЕЖИМ ИСПОЛЬЗОВАНИЯ ЗЕМЕЛЬНЫХ УЧАСТКОВ
 - водоохранная зона
 - охранная зона воздушной линии электропередачи
 - режим особой охраны территорий национальных парков
 - охранная зона стационарного пункта наблюдений за состоянием окружающей природной среды
 - санитарно-защитная зона предприятий, сооружений и иных объектов
 - придорожная полоса
 - нефтяное месторождение

ВОДОСНАБЖЕНИЕ
 - водопровод
 - теплотрасса
 - канализация



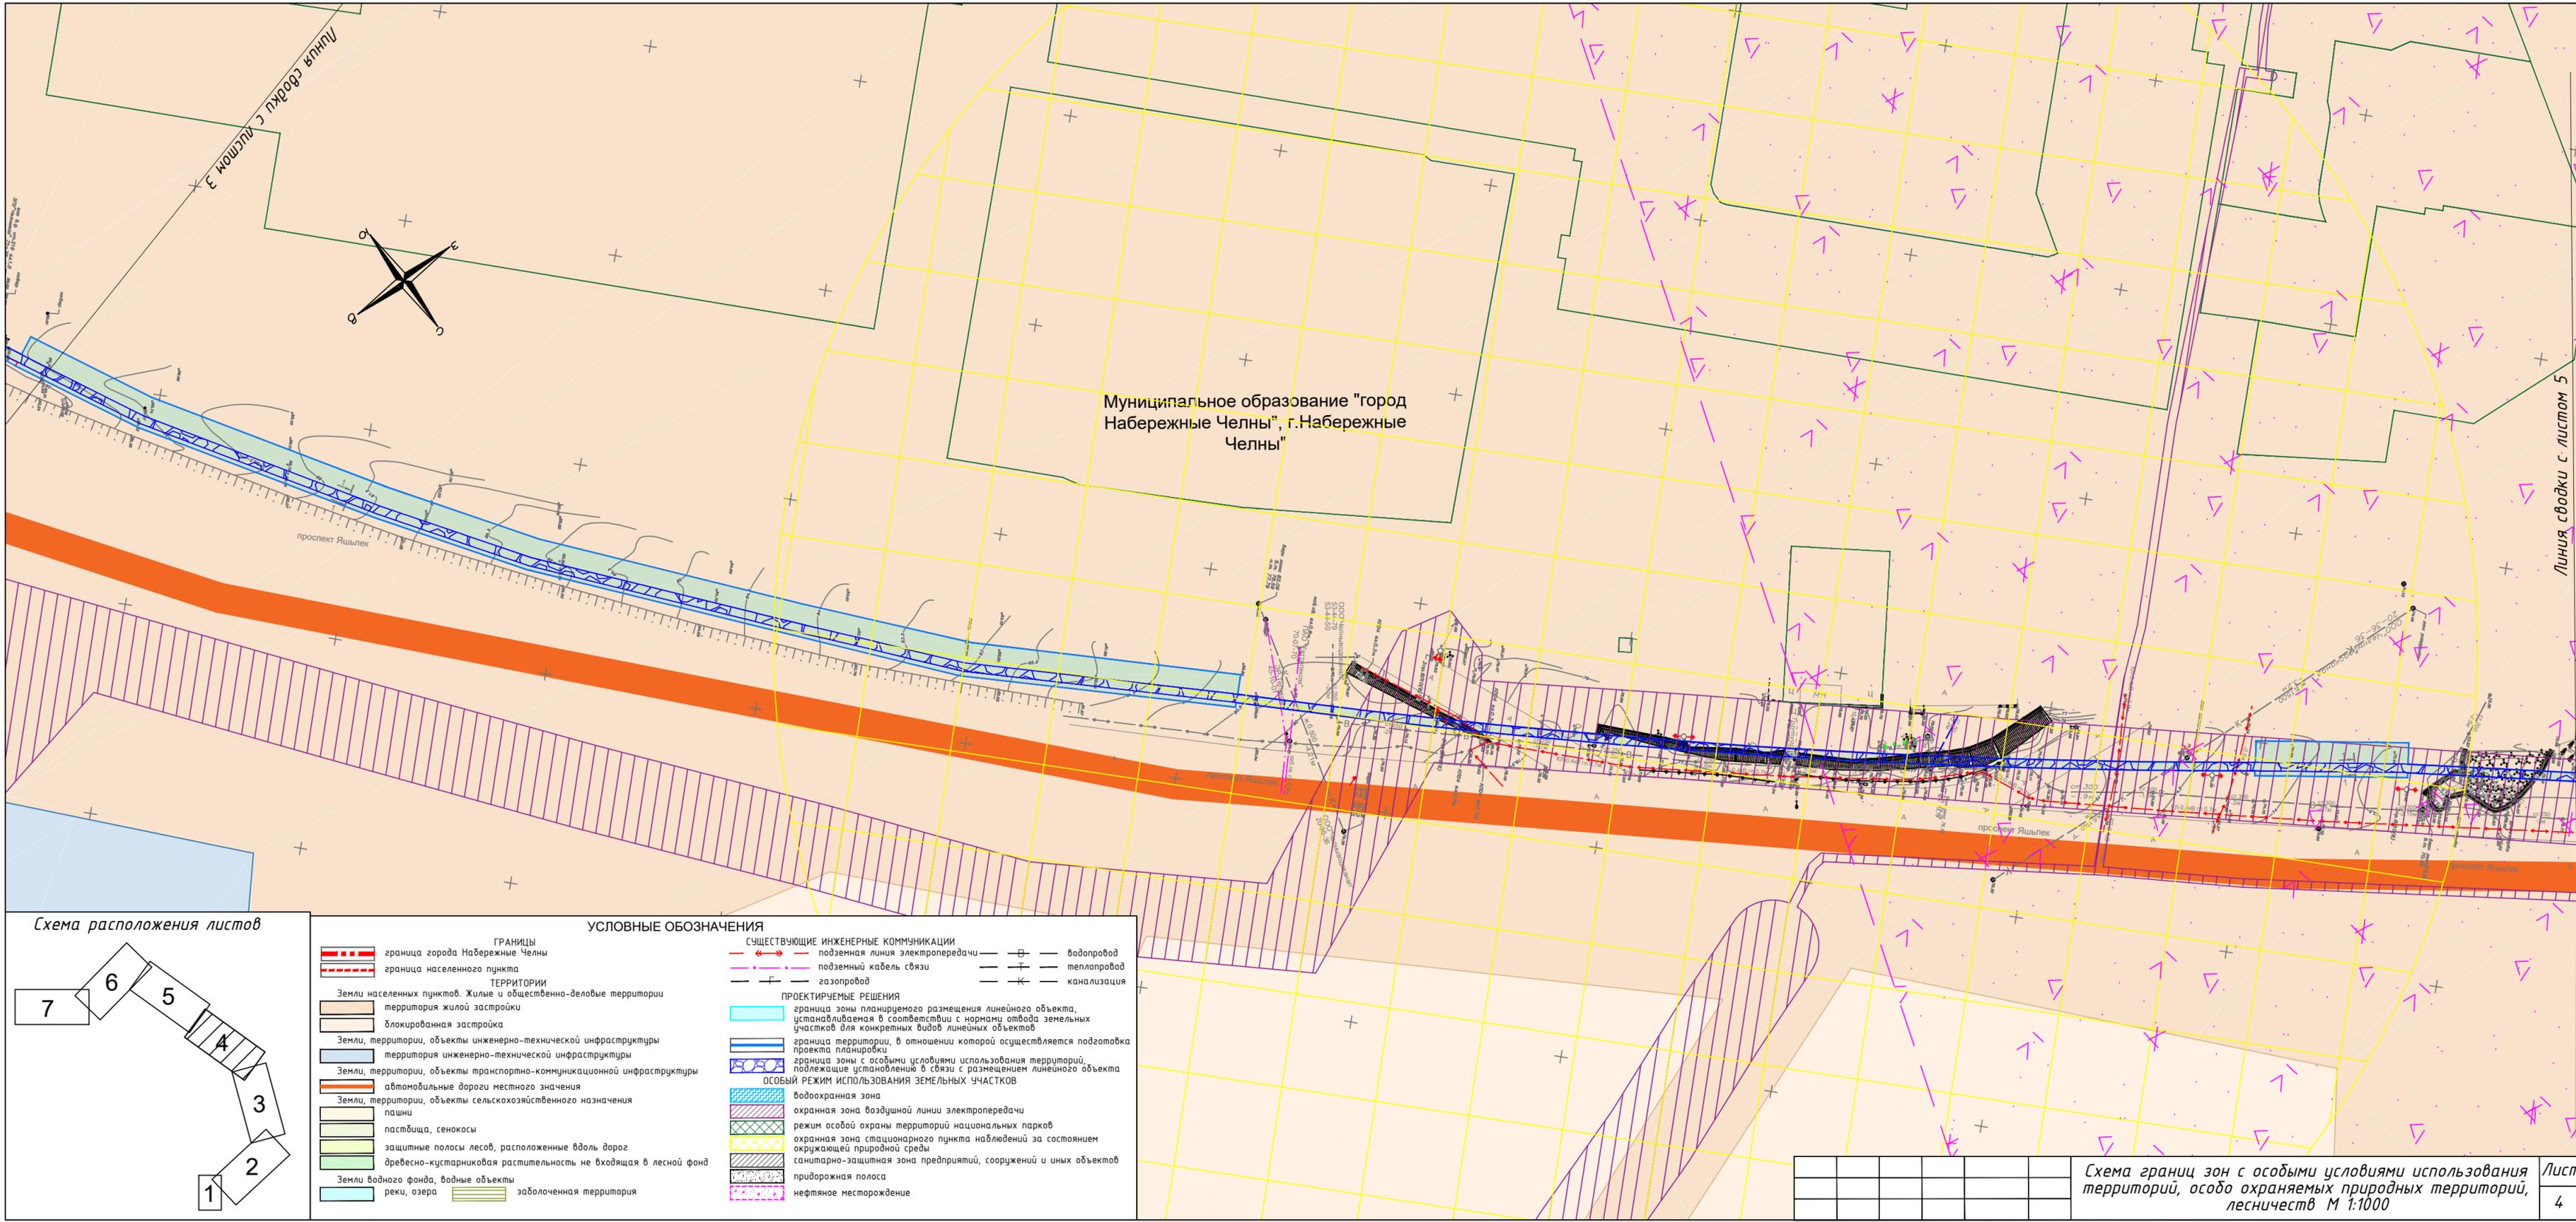


Муниципальное образование "город
Набережные Челны", г.Набережные
Челны"

Линия сводки с листом 4

Линия сводки с листом 5

Схема расположения листов

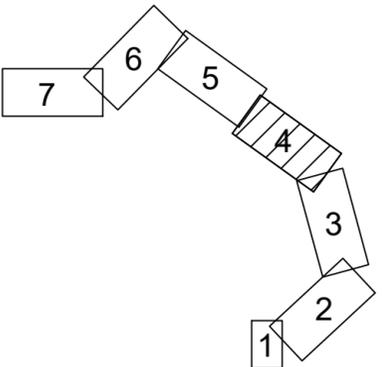

УСЛОВНЫЕ ОБОЗНАЧЕНИЯ

ГРАНИЦЫ
 - граница города Набережные Челны
 - граница населенного пункта


ТЕРРИТОРИИ
 - Земли населенных пунктов. Жилые и общественно-деловые территории
 - территория жилой застройки
 - блокированная застройка
 - Земли, территории, объекты инженерно-технической инфраструктуры
 - территория инженерно-технической инфраструктуры
 - Земли, территории, объекты транспортно-коммуникационной инфраструктуры
 - автомобильные дороги местного значения
 - Земли, территории, объекты сельскохозяйственного назначения
 - пашни
 - пастбища, сенокосы
 - защитные полосы лесов, расположенные вдоль дорог
 - древесно-кустарниковая растительность не входящая в лесной фонд
 - Земли водного фонда, водные объекты
 - заболоченная территория

СУЩЕСТВУЮЩИЕ ИНЖЕНЕРНЫЕ КОММУНИКАЦИИ
 - подземная линия электропередачи
 - подземный кабель связи
 - газопровод

ПРОЕКТИРУЕМЫЕ РЕШЕНИЯ
 - граница зоны планируемого размещения линейного объекта, устанавливаемая в соответствии с нормами отвода земельных участков для конкретных видов линейных объектов
 - граница территории, в отношении которой осуществляется подготовка проекта планировки
 - граница зоны с особыми условиями использования территорий, подлежащие установлению в связи с размещением линейного объекта

ОСОБЫЙ РЕЖИМ ИСПОЛЬЗОВАНИЯ ЗЕМЕЛЬНЫХ УЧАСТКОВ
 - водоохранная зона
 - охранный зона воздушной линии электропередачи
 - режим особой охраны территорий национальных парков
 - охранный зона стационарного пункта наблюдений за состоянием окружающей природной среды
 - санитарно-защитная зона предприятий, сооружений и иных объектов
 - придорожная полоса
 - нефтяное месторождение

ВОДОСНАБЖЕНИЕ И КАНАЛИЗАЦИЯ
 - водопровод
 - теплотрасса
 - канализация

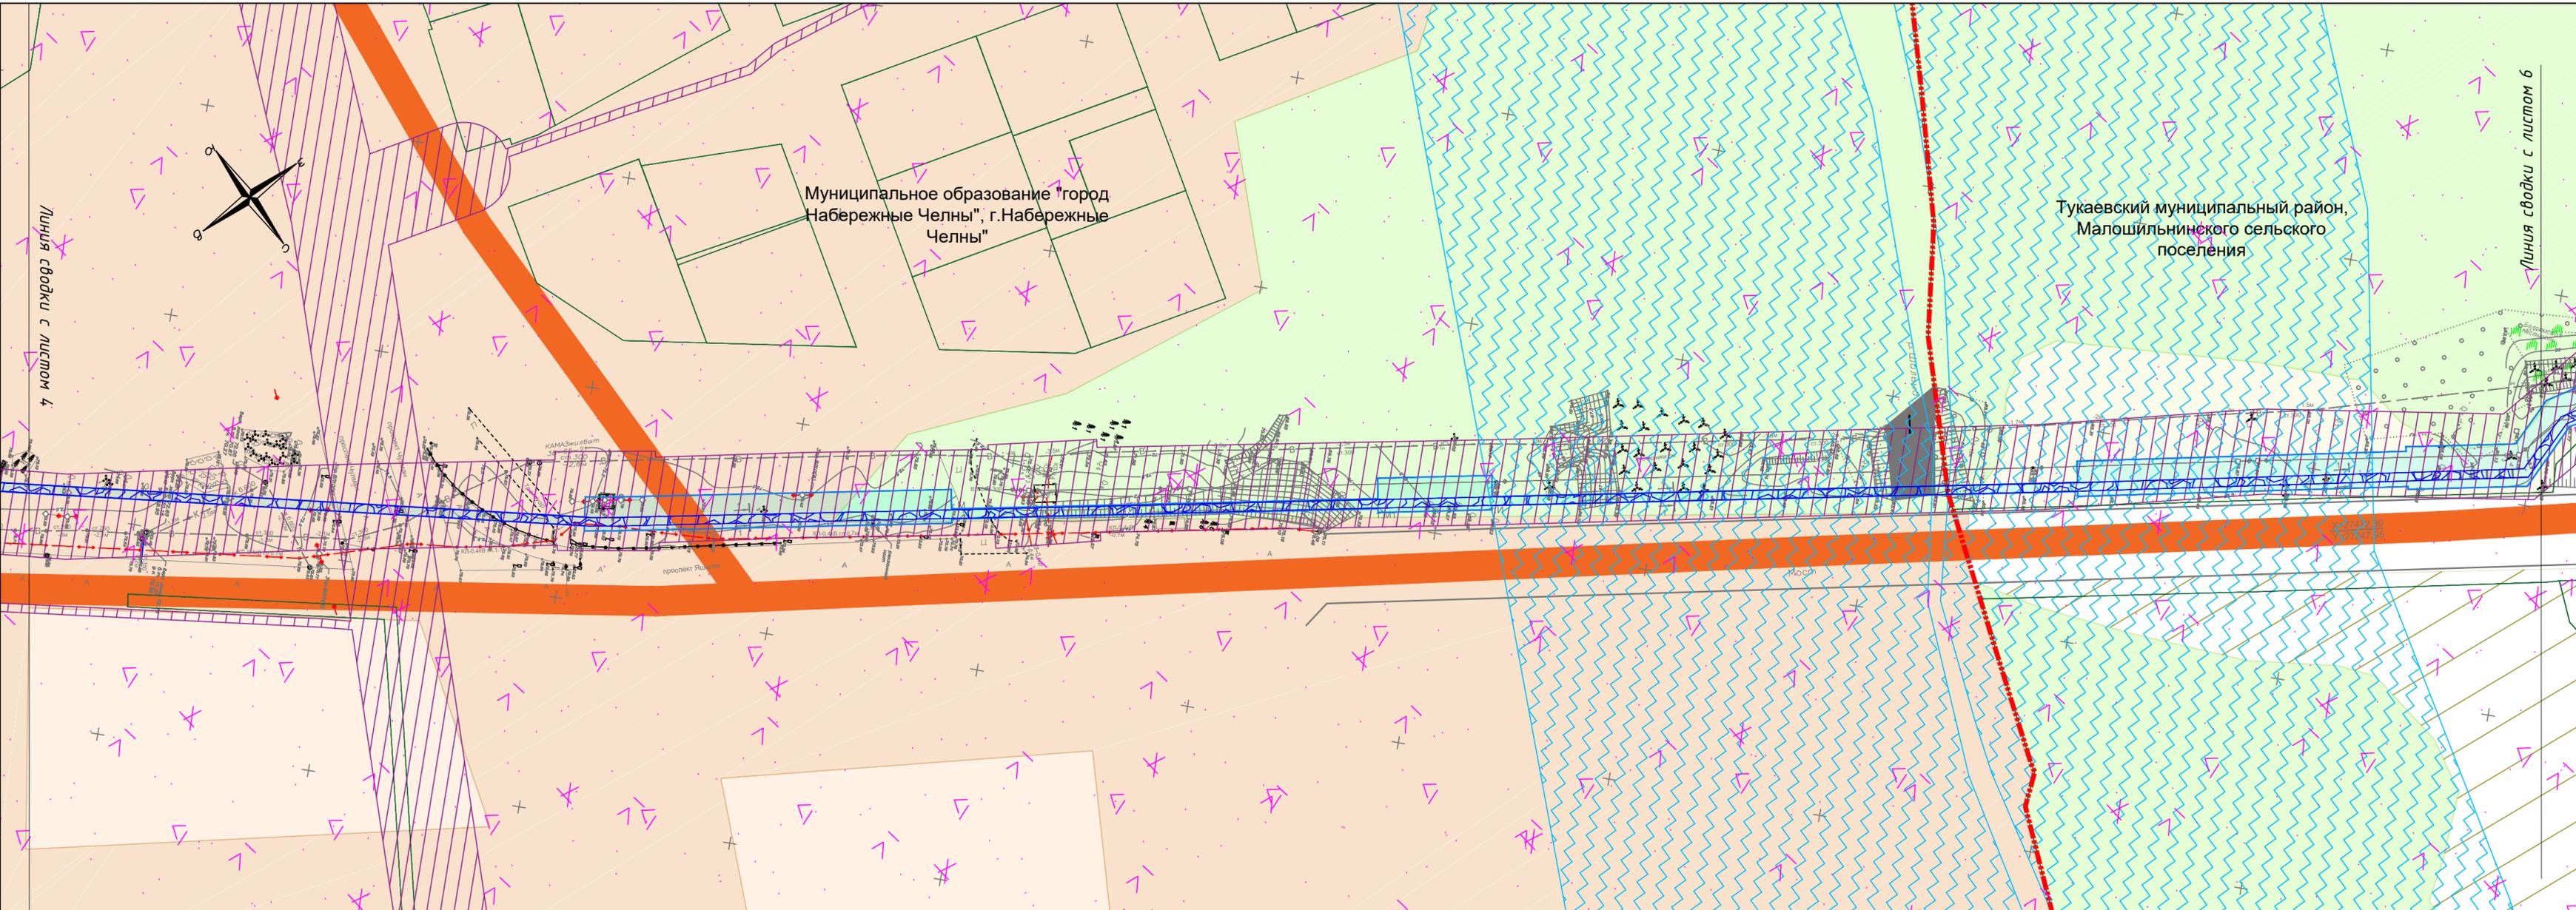


Линия сводки с листом 7

Линия сводки с листом 6


Муниципальное образование "город Набережные Челны", г.Набережные Челны

Тукаевский муниципальный район, Малошильнинского сельского поселения

Схема расположения листов

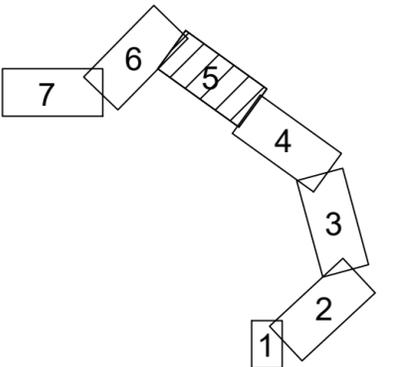


УСЛОВНЫЕ ОБОЗНАЧЕНИЯ	
	ГРАНИЦЫ
	граница города Набережные Челны
	граница населенного пункта
ТЕРРИТОРИИ	
	Земли населенных пунктов. Жилые и общественно-деловые территории
	территория жилой застройки
	блокированная застройка
	Земли, территории, объекты инженерно-технической инфраструктуры
	территория инженерно-технической инфраструктуры
	Земли, территории, объекты транспортно-коммуникационной инфраструктуры
	автомобильные дороги местного значения
	Земли, территории, объекты сельскохозяйственного назначения
	пашни
	пастбища, сенокосы
	защитные полосы лесов, расположенные вдоль дорог
	древесно-кустарниковая растительность не входящая в лесной фонд
	Земли водного фонда, водные объекты
	реки, озера
	заболоченная территория
СУЩЕСТВУЮЩИЕ ИНЖЕНЕРНЫЕ КОММУНИКАЦИИ	
	подземная линия электропередачи
	подземный кабель связи
	газопровод
	водопровод
	теплопровод
	канализация
ПРОЕКТИРУЕМЫЕ РЕШЕНИЯ	
	граница зоны планируемого размещения линейного объекта, устанавливаемая в соответствии с нормами отвода земельных участков для конкретных видов линейных объектов
	граница территории, в отношении которой осуществляется подготовка проекта планировки
	граница зоны с особыми условиями использования территорий, подлежащие установлению в связи с размещением линейного объекта
ОСОБЫЙ РЕЖИМ ИСПОЛЬЗОВАНИЯ ЗЕМЕЛЬНЫХ УЧАСТКОВ	
	водоохранная зона
	охранная зона воздушной линии электропередачи
	режим особой охраны территорий национальных парков
	охранная зона стационарного пункта наблюдений за состоянием окружающей природной среды
	санитарно-защитная зона предприятий, сооружений и иных объектов
	придорожная полоса
	нефтяное месторождение

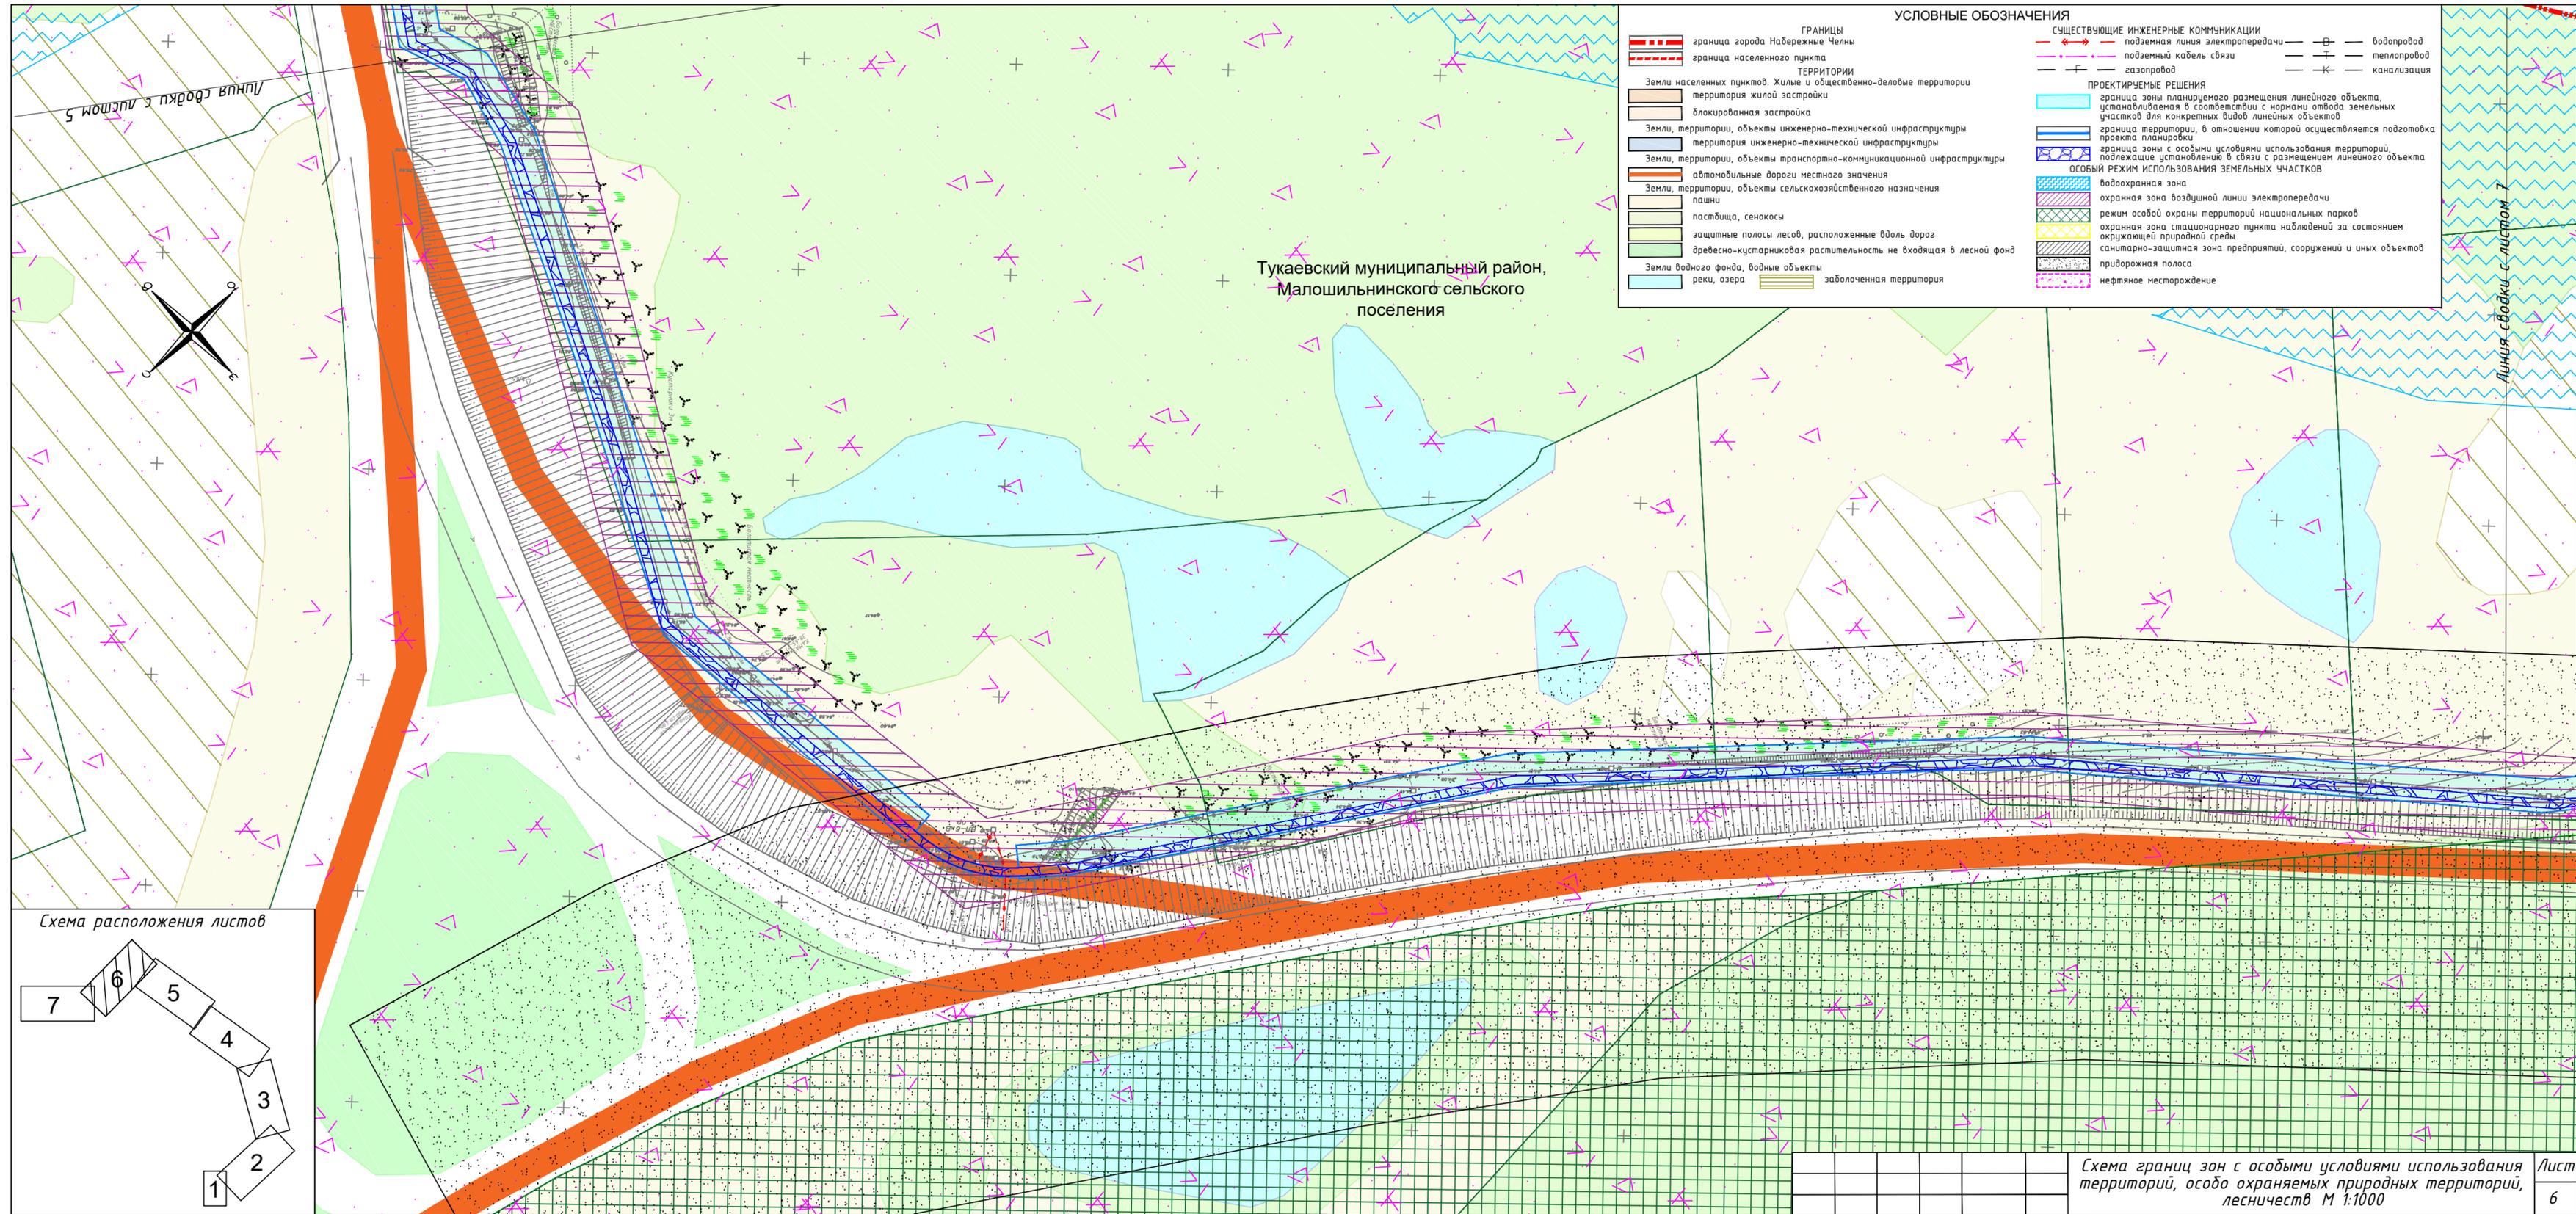


- УСЛОВНЫЕ ОБОЗНАЧЕНИЯ**
- ГРАНИЦЫ**
 граница города Набережные Челны
 граница населенного пункта
- ТЕРРИТОРИИ**
 Земли населенных пунктов. Жилые и общественно-деловые территории
 территория жилой застройки
 блокированная застройка
 Земли, территории, объекты инженерно-технической инфраструктуры
 территория инженерно-технической инфраструктуры
 Земли, территории, объекты транспортно-коммуникационной инфраструктуры
 автомобильные дороги местного значения
 Земли, территории, объекты сельскохозяйственного назначения
 пастбища, сенокосы
 защитные полосы лесов, расположенные вдоль дорог
 древесно-кустарниковая растительность не входящая в лесной фонд
 Земли водного фонда, водные объекты
 реки, озера
 заболоченная территория
- СУЩЕСТВУЮЩИЕ ИНЖЕНЕРНЫЕ КОММУНИКАЦИИ**
 подземная линия электропередачи
 подземный кабель связи
 газопровод
- водопровод
 теплотрасса
 канализация
- ПРОЕКТИРУЕМЫЕ РЕШЕНИЯ**
 граница зоны планируемого размещения линейного объекта, устанавливаемая в соответствии с нормами отвода земельных участков для конкретных видов линейных объектов
 граница территории, в отношении которой осуществляется подготовка проекта планировки
 граница зоны с особыми условиями использования территорий, подлежащие установлению в связи с размещением линейного объекта
ОСОБЫЙ РЕЖИМ ИСПОЛЬЗОВАНИЯ ЗЕМЕЛЬНЫХ УЧАСТКОВ
 водоохранная зона
 охранная зона воздушной линии электропередачи
 режим особой охраны территорий национальных парков
 охранная зона стационарного пункта наблюдений за состоянием окружающей природной среды
 санитарно-защитная зона предприятий, сооружений и иных объектов
 придорожная полоса
 нефтяное месторождение

Тукаевский муниципальный район,
 Малошильнинского сельского
 поселения


Схема расположения листов

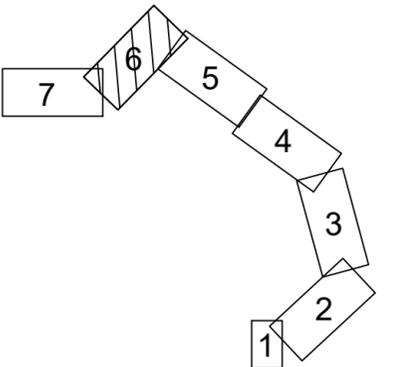

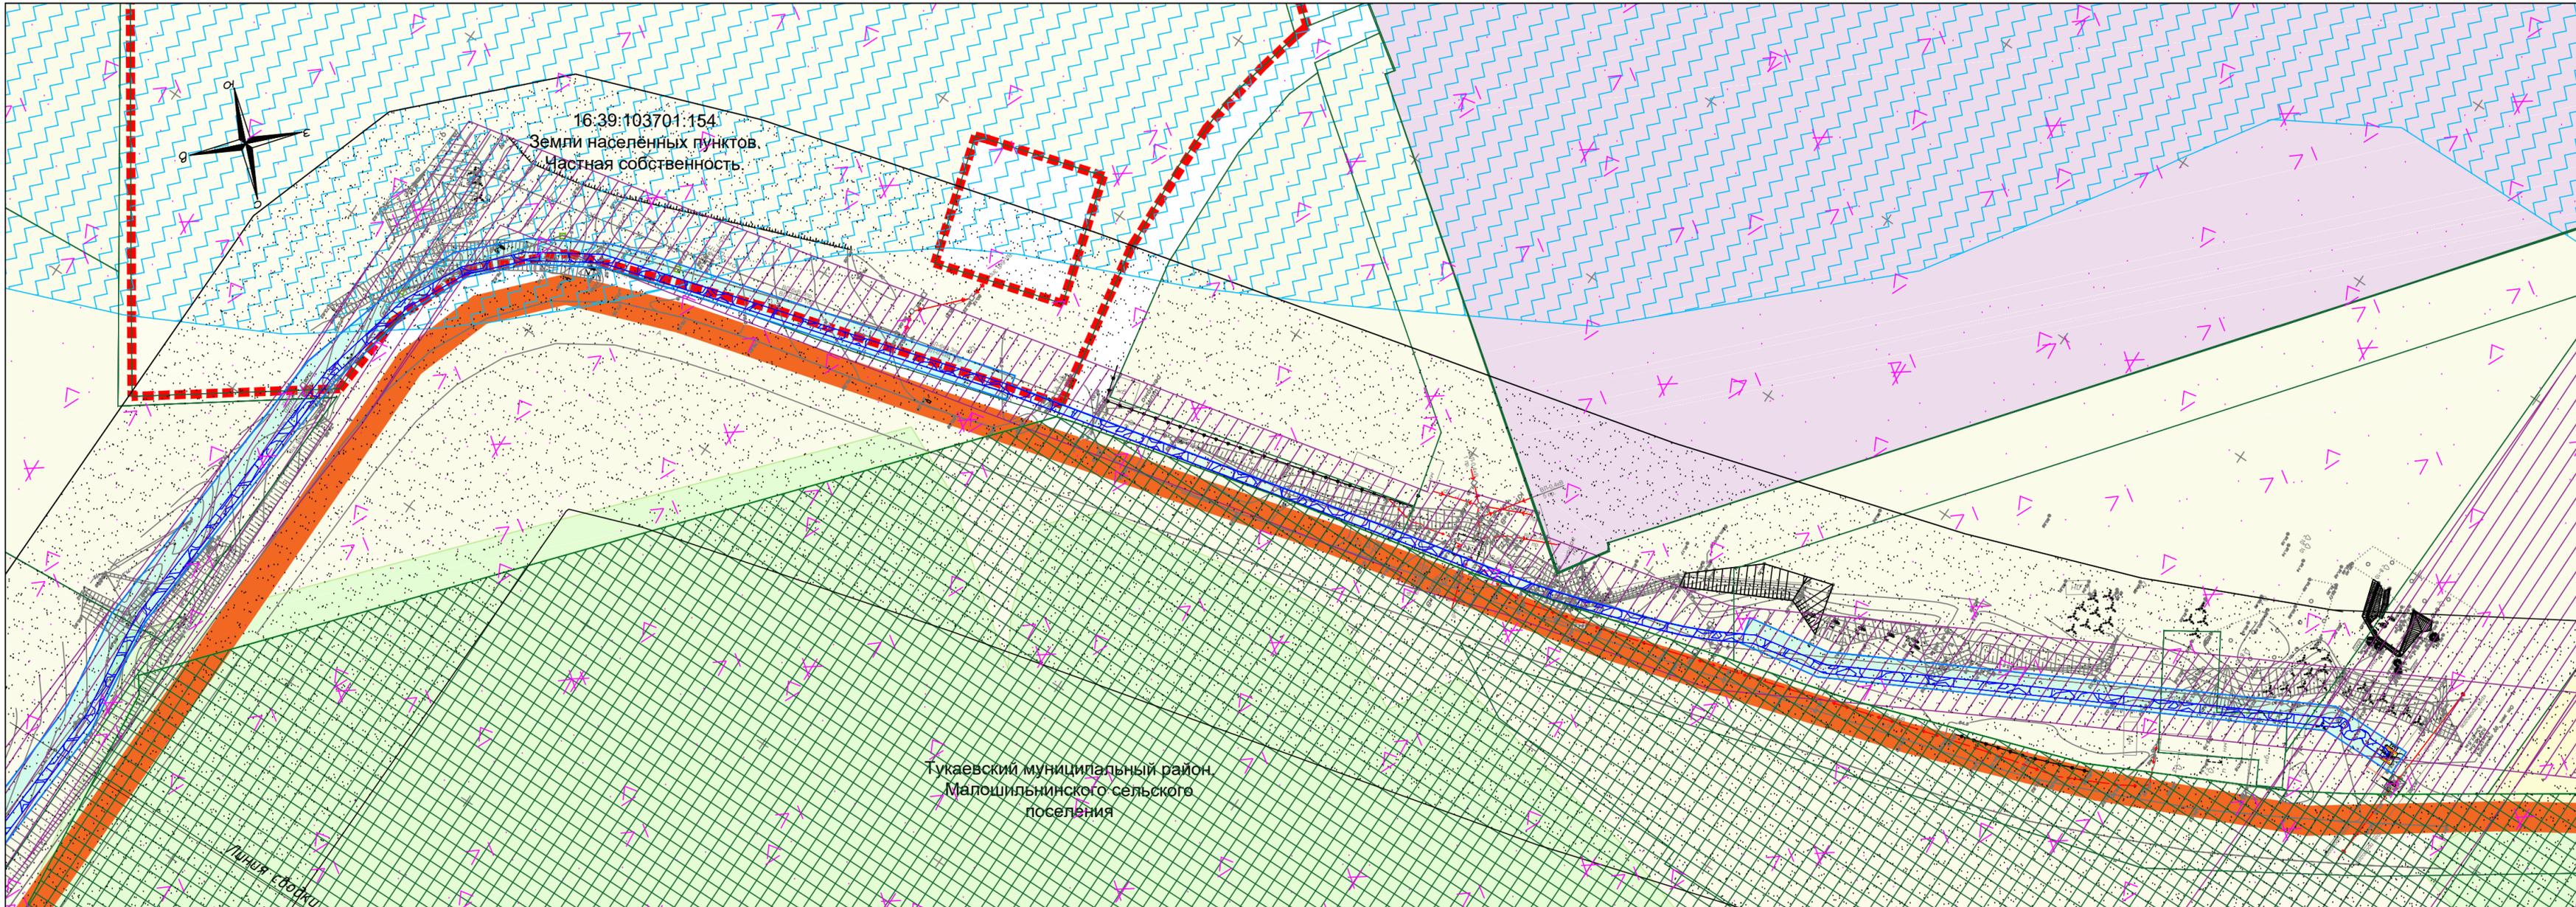

Тукаевский муниципальный район
Малошильнинского сельского поселения

Схема расположения листов

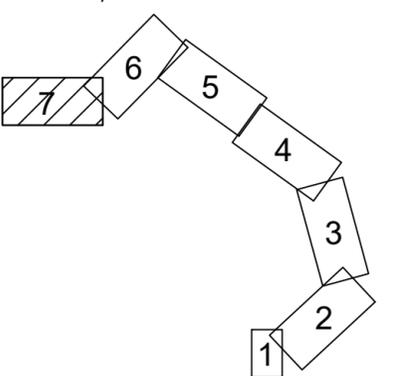

Линия стыка с листом 6

ГРАНИЦЫ		УСЛОВНЫЕ ОБОЗНАЧЕНИЯ	
	граница города Набережные Челны		СУЩЕСТВУЮЩИЕ ИНЖЕНЕРНЫЕ КОММУНИКАЦИИ
	граница населенного пункта		подземная линия электропередачи
	граница населенных пунктов. Жилые и общественно-деловые территории		подземный кабель связи
	территория жилой застройки		газопровод
	блокированная застройка		водопровод
	Земли, территории, объекты инженерно-технической инфраструктуры		теплопровод
	территория инженерно-технической инфраструктуры		канализация
	Земли, территории, объекты транспортно-коммуникационной инфраструктуры		ПРОЕКТИРУЕМЫЕ РЕШЕНИЯ
	автомобильные дороги местного значения		граница зоны планируемого размещения линейного объекта, устанавливаемая в соответствии с нормами отвода земельных участков для конкретных видов линейных объектов
	Земли, территории, объекты сельскохозяйственного назначения		граница территории, в отношении которой осуществляется подготовка проекта планировки
	пашни		граница зоны с особыми условиями использования территорий, подлежащие установлению в связи с размещением линейного объекта
	пастбища, сенокосы		ОСОБЫЙ РЕЖИМ ИСПОЛЬЗОВАНИЯ ЗЕМЕЛЬНЫХ УЧАСТКОВ
	защитные полосы лесов, расположенные вдоль дорог		защитная зона
	древесно-кустарниковая растительность не входящая в лесной фонд		охранная зона воздушной линии электропередачи
	Земли водного фонда, водные объекты		режим особой охраны территорий национальных парков
	реки, озера		охранная зона стационарного пункта наблюдения за состоянием окружающей природной среды
	заболоченная территория		санитарно-защитная зона предприятий, сооружений и иных объектов
			придорожная полоса
			нефтяное месторождение



Муниципальное образование "город Набережные Челны", г.Набережные Челны"

УСЛОВНЫЕ ОБОЗНАЧЕНИЯ

- ГРАНИЦЫ**
- граница города Набережные Челны
 - граница населенного пункта
- ТЕРРИТОРИИ**
- Земли населенных пунктов. Жилые и общественно-деловые территории
 - территория жилой застройки
 - блокированная застройка
 - Земли, территории, объекты инженерно-технической инфраструктуры
 - территория инженерно-технической инфраструктуры
 - Земли, территории, объекты транспортно-коммуникационной инфраструктуры
 - автомобильные дороги местного значения
 - Земли, территории, объекты сельскохозяйственного назначения
 - пашни
 - пастбища, сенокосы
 - защитные полосы лесов, расположенные вдоль дорог
 - древесно-кустарниковая растительность не входящая в лесной фонд
 - Земли водного фонда, водные объекты
 - реки, озера
 - заболоченная территория
- СУЩЕСТВУЮЩИЕ ИНЖЕНЕРНЫЕ КОММУНИКАЦИИ**
- подземная линия электропередачи
 - подземный кабель связи
 - газопровод
 - водопровод
 - теплотрасса
 - канализация
- ПРОЕКТИРУЕМЫЕ РЕШЕНИЯ**
- граница зоны планируемого размещения линейного объекта, устанавливаемая в соответствии с нормами отвода земельных участков для конкретных видов линейных объектов
 - граница территории, в отношении которой осуществляется подготовка проекта планировки
 - ось проектируемого объекта



				ППТ/МО/ГЧ/РЗ			
				КЛ 110 кВ на ПС 110 кВ Шильна			
Должность	Ф.И.О.	Подпись	Дата	Проект планировки территории	Стадия	Лист	Листов
ГИП	Бурсаков	<i>[Signature]</i>			П	1	7
Нач.отд.	Климкина	<i>[Signature]</i>					
Разраб.	Бурнашева	<i>[Signature]</i>		Схема конструктивных и планировочных решений М 1:1000	ООО "Геоконсалтинг"		
			2020				

Линия сводки с листом 1

Муниципальное образование "город Набережные Челны", г.Набережные Челны"

Линия сводки с листом 3


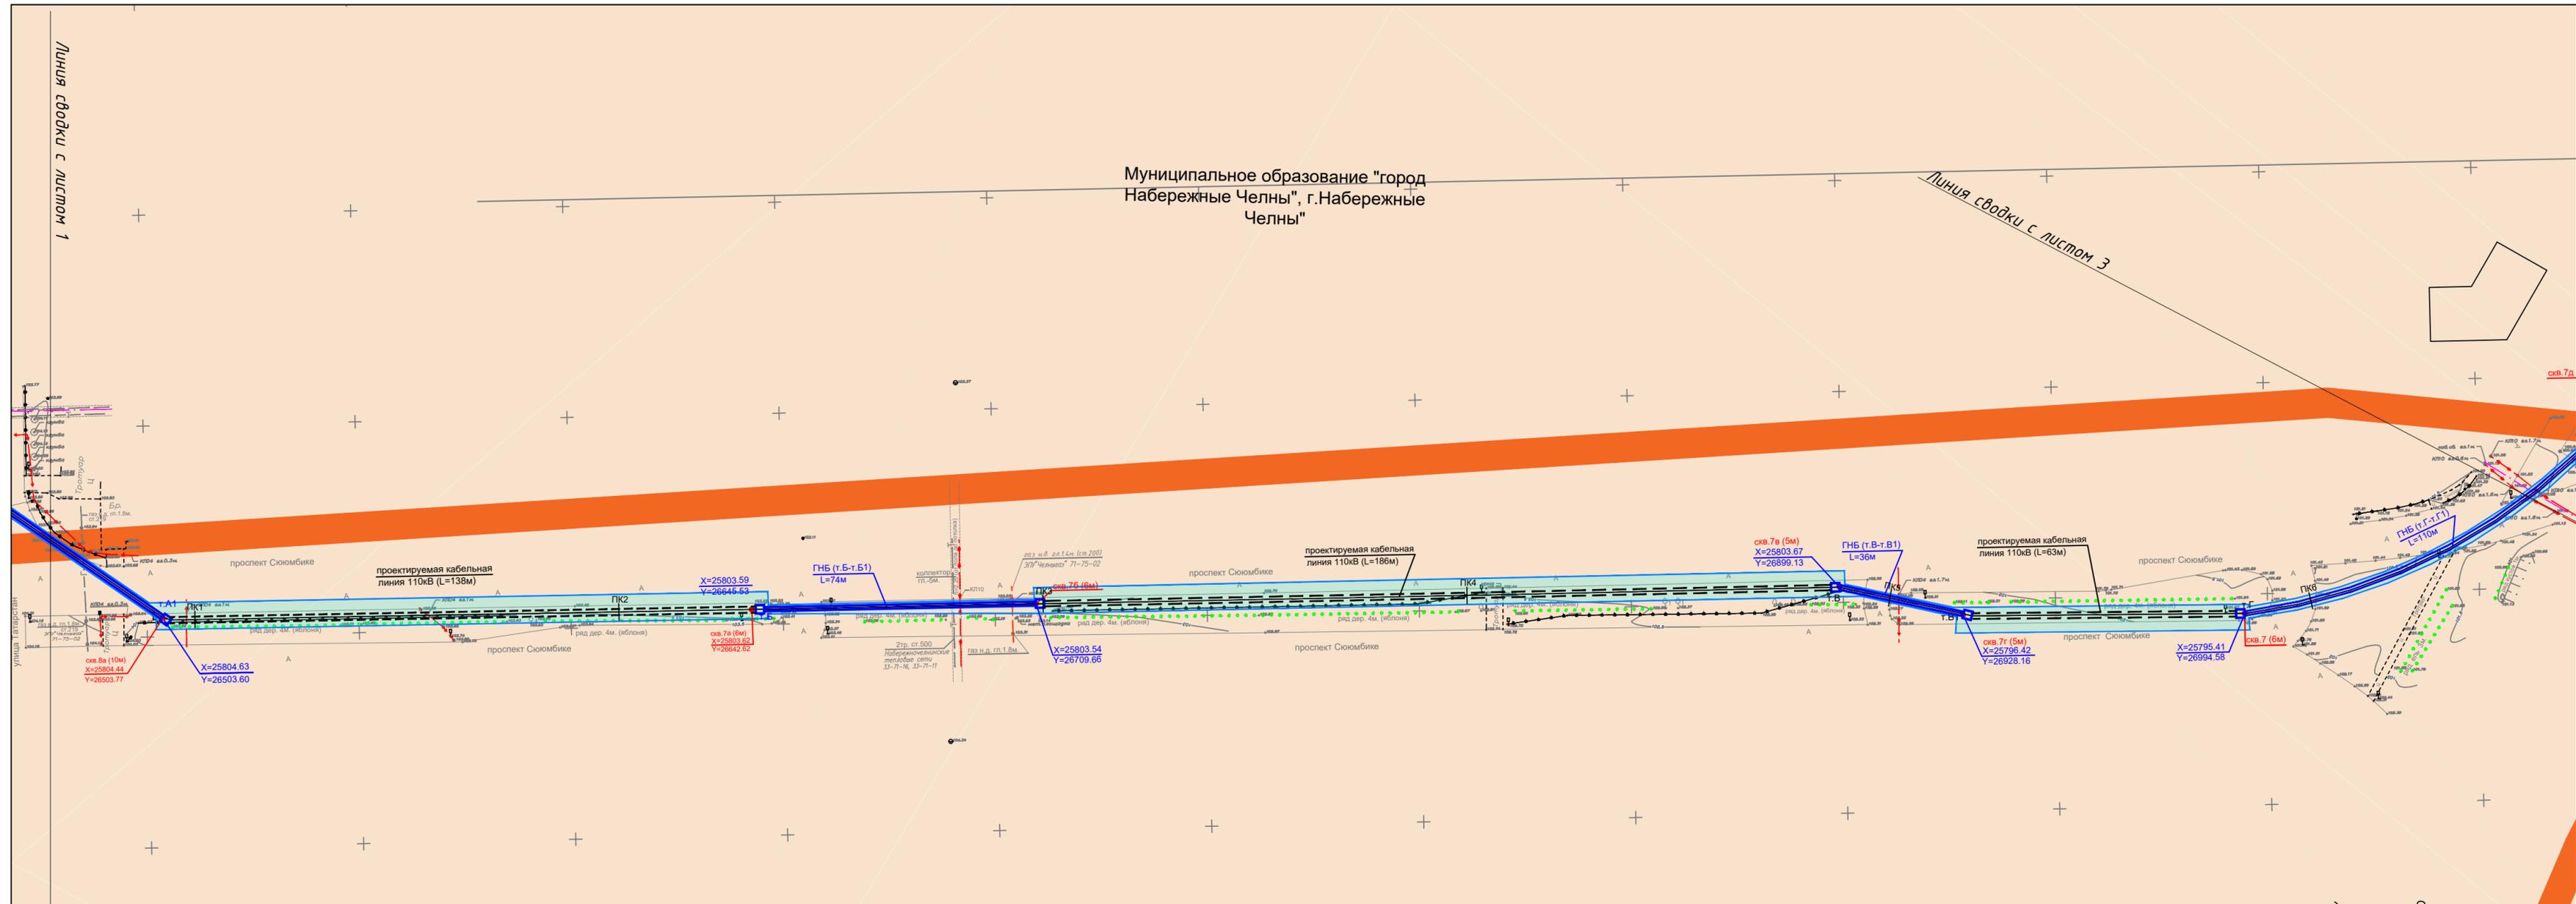


Схема расположения листов



УСЛОВНЫЕ ОБОЗНАЧЕНИЯ

ГРАНИЦЫ		СУЩЕСТВУЮЩИЕ ИНЖЕНЕРНЫЕ КОММУНИКАЦИИ	
	граница города Набережные Челны		подземная линия электропередачи
	граница населенного пункта		подземный кабель связи
ТЕРРИТОРИИ			газопровод
	Земли населенных пунктов. Жилые и общественно-деловые территории		водопровод
	территория жилой застройки		теплопровод
	блокированная застройка		канализация
	Земли, территории, объекты инженерно-технической инфраструктуры	ПРОЕКТИРУЕМЫЕ РЕШЕНИЯ	
	территория инженерно-технической инфраструктуры		граница зоны планируемого размещения линейного объекта, устанавливаемая в соответствии с нормами отвода земельных участков для конкретных видов линейных объектов
	Земли, территории, объекты транспортно-коммуникационной инфраструктуры		граница территории, в отношении которой осуществляется подготовка проекта планировки
	автомобильные дороги местного значения		ось проектируемого объекта
	Земли, территории, объекты сельскохозяйственного назначения		
	пашни		
	пастбища, сенокосы		
	защитные полосы лесов, расположенные вдоль дорог		
	древесно-кустарниковая растительность не входящая в лесной фонд		
	Земли водного фонда, водные объекты		
	реки, озера		
	заболоченная территория		

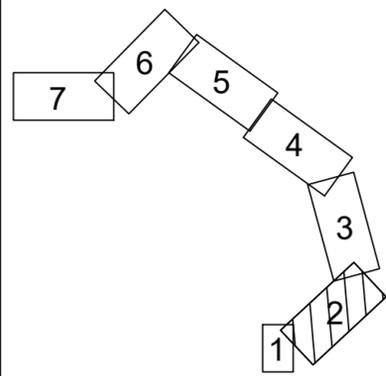

УСЛОВНЫЕ ОБОЗНАЧЕНИЯ

ГРАНИЦЫ		СУЩЕСТВУЮЩИЕ ИНЖЕНЕРНЫЕ КОММУНИКАЦИИ	
	граница города Набережные Челны		подземная линия электропередачи
	граница населенного пункта		подземный кабель связи
ТЕРРИТОРИИ			
	Земли населенных пунктов. Жилые и общественно-деловые территории		газопровод
	территория жилой застройки		водопровод
	блокированная застройка		теплопровод
	Земли, территории, объекты инженерно-технической инфраструктуры		канализация
	территория инженерно-технической инфраструктуры	ПРОЕКТИРУЕМЫЕ РЕШЕНИЯ	
	Земли, территории, объекты транспортно-коммуникационной инфраструктуры		граница зоны планируемого размещения линейного объекта, устанавливаемая в соответствии с нормами отвода земельных участков для конкретных видов линейных объектов
	автомобильные дороги местного значения		граница территории, в отношении которой осуществляется подготовка проекта планировки
	Земли, территории, объекты сельскохозяйственного назначения		ось проектируемого объекта
	пастбища, сенокосы		
	защитные полосы лесов, расположенные вдоль дорог		
	древесно-кустарниковая растительность не входящая в лесной фонд		
Земли водного фонда, водные объекты			
	реки, озера		заболоченная территория

Муниципальное образование "город Набережные Челны", г. Набережные Челны


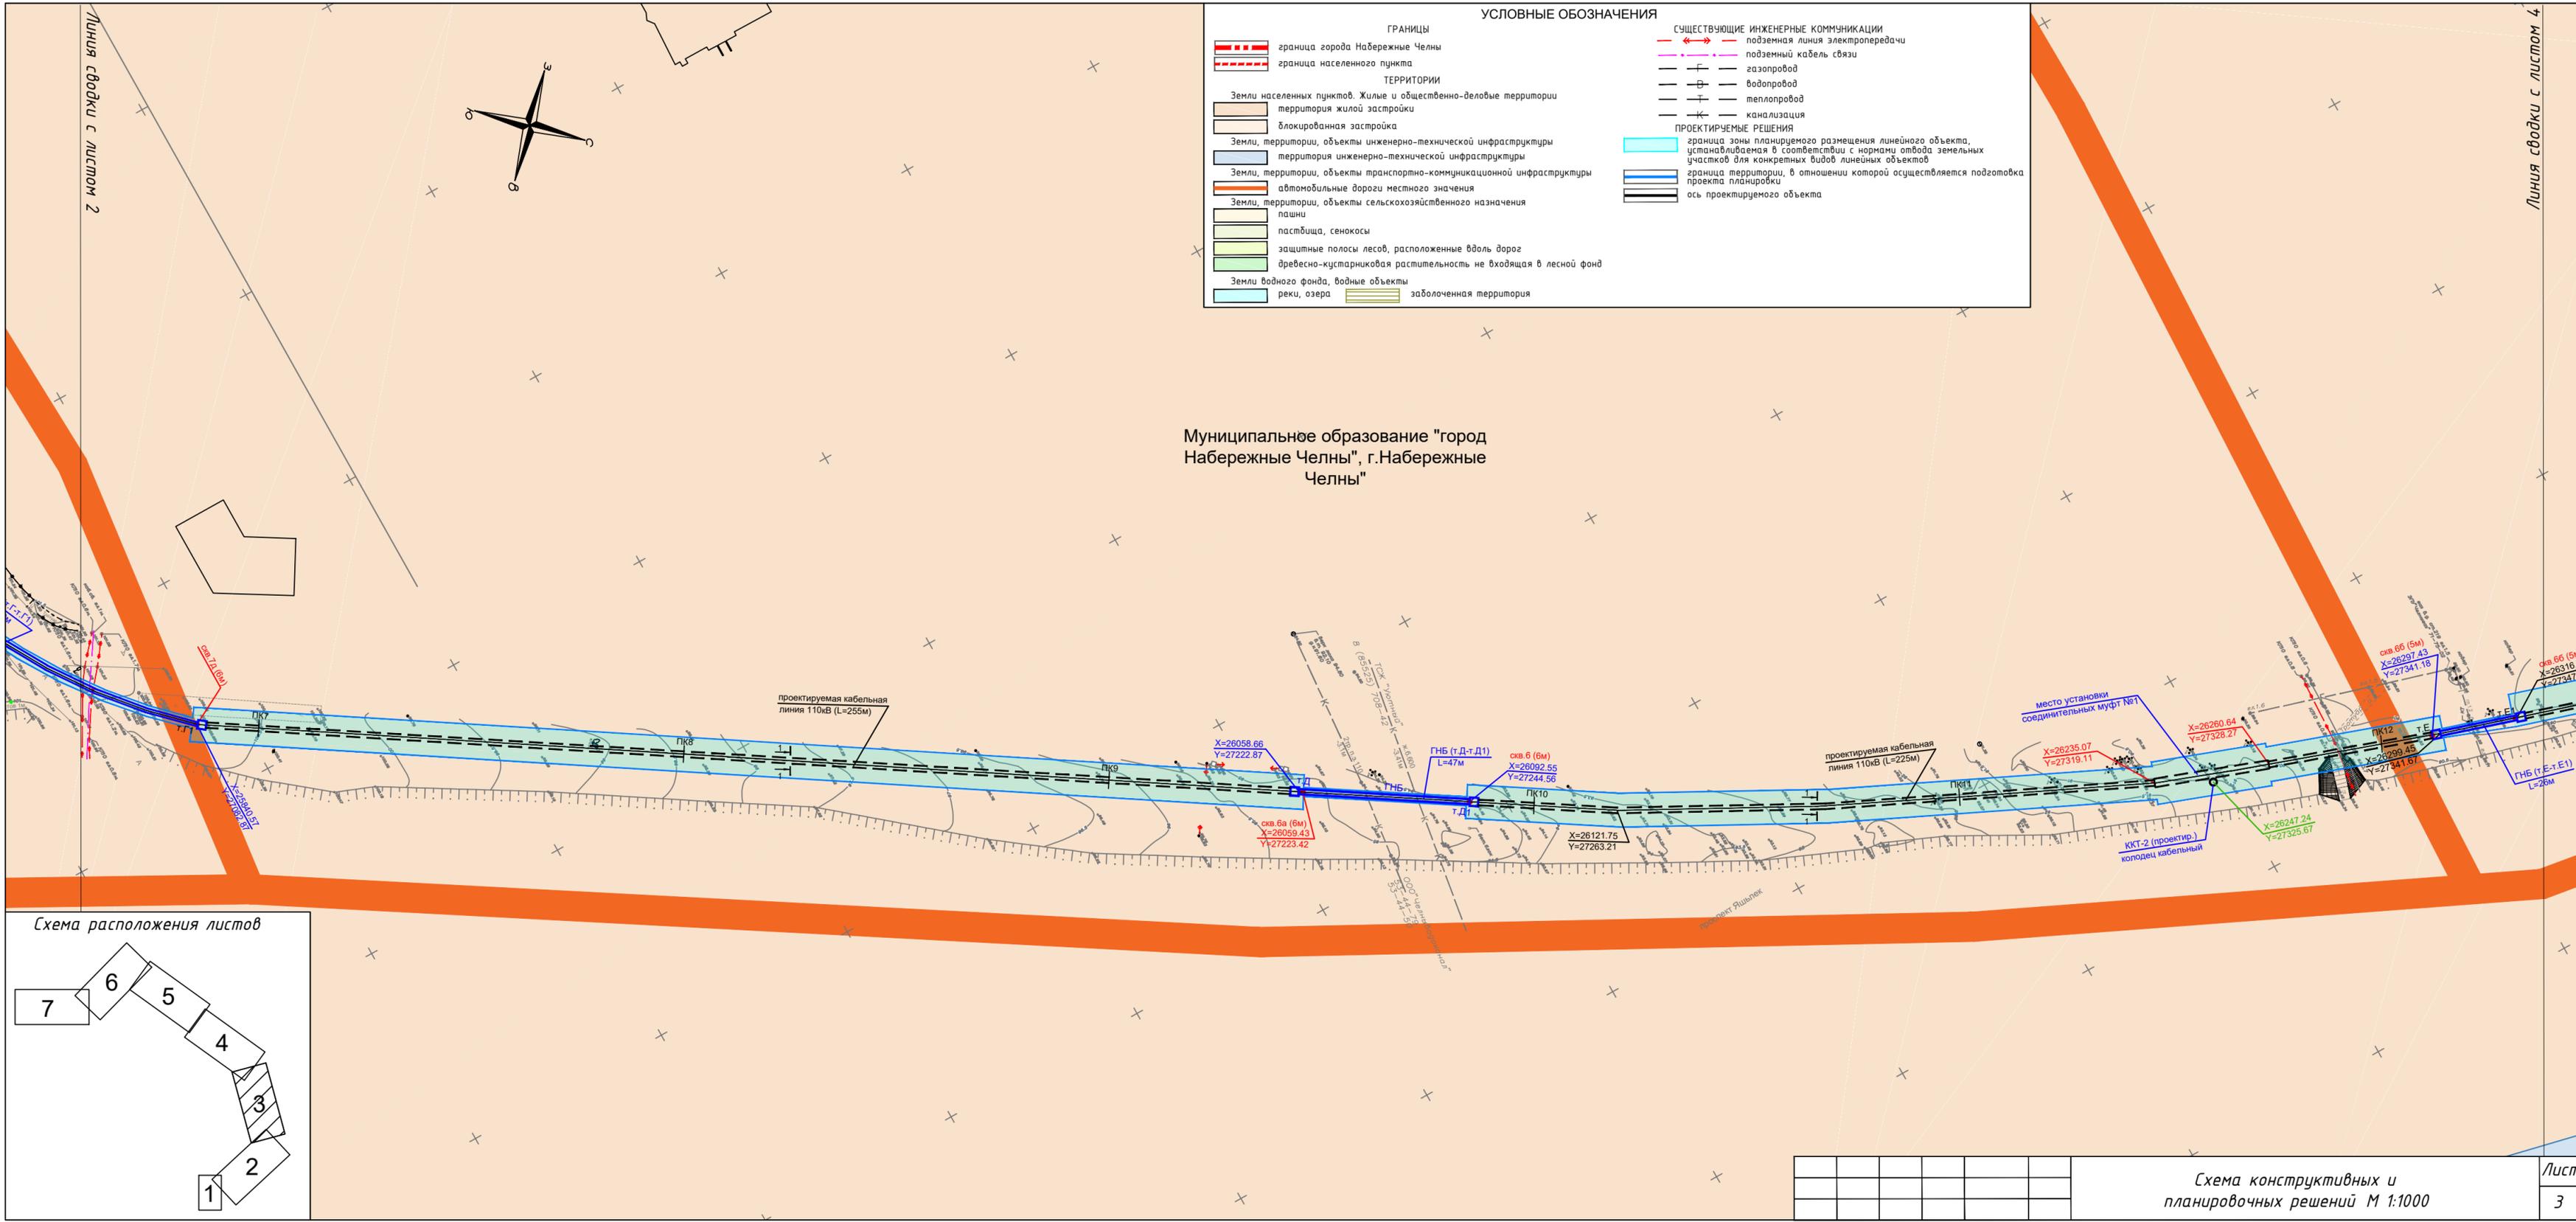




Схема расположения листов

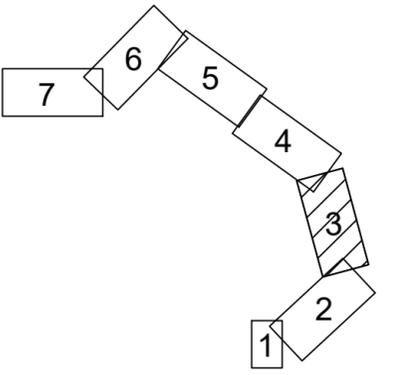

--	--	--	--	--	--	--	--	--	--

Муниципальное образование "город
Набережные Челны", г.Набережные
Челны"


Линия сводки с листом 5

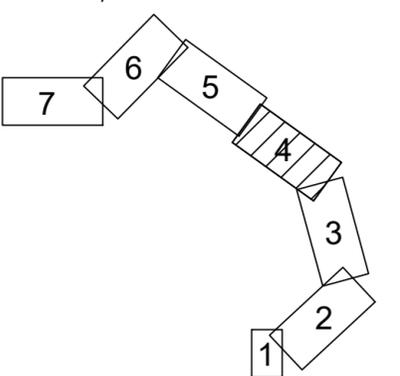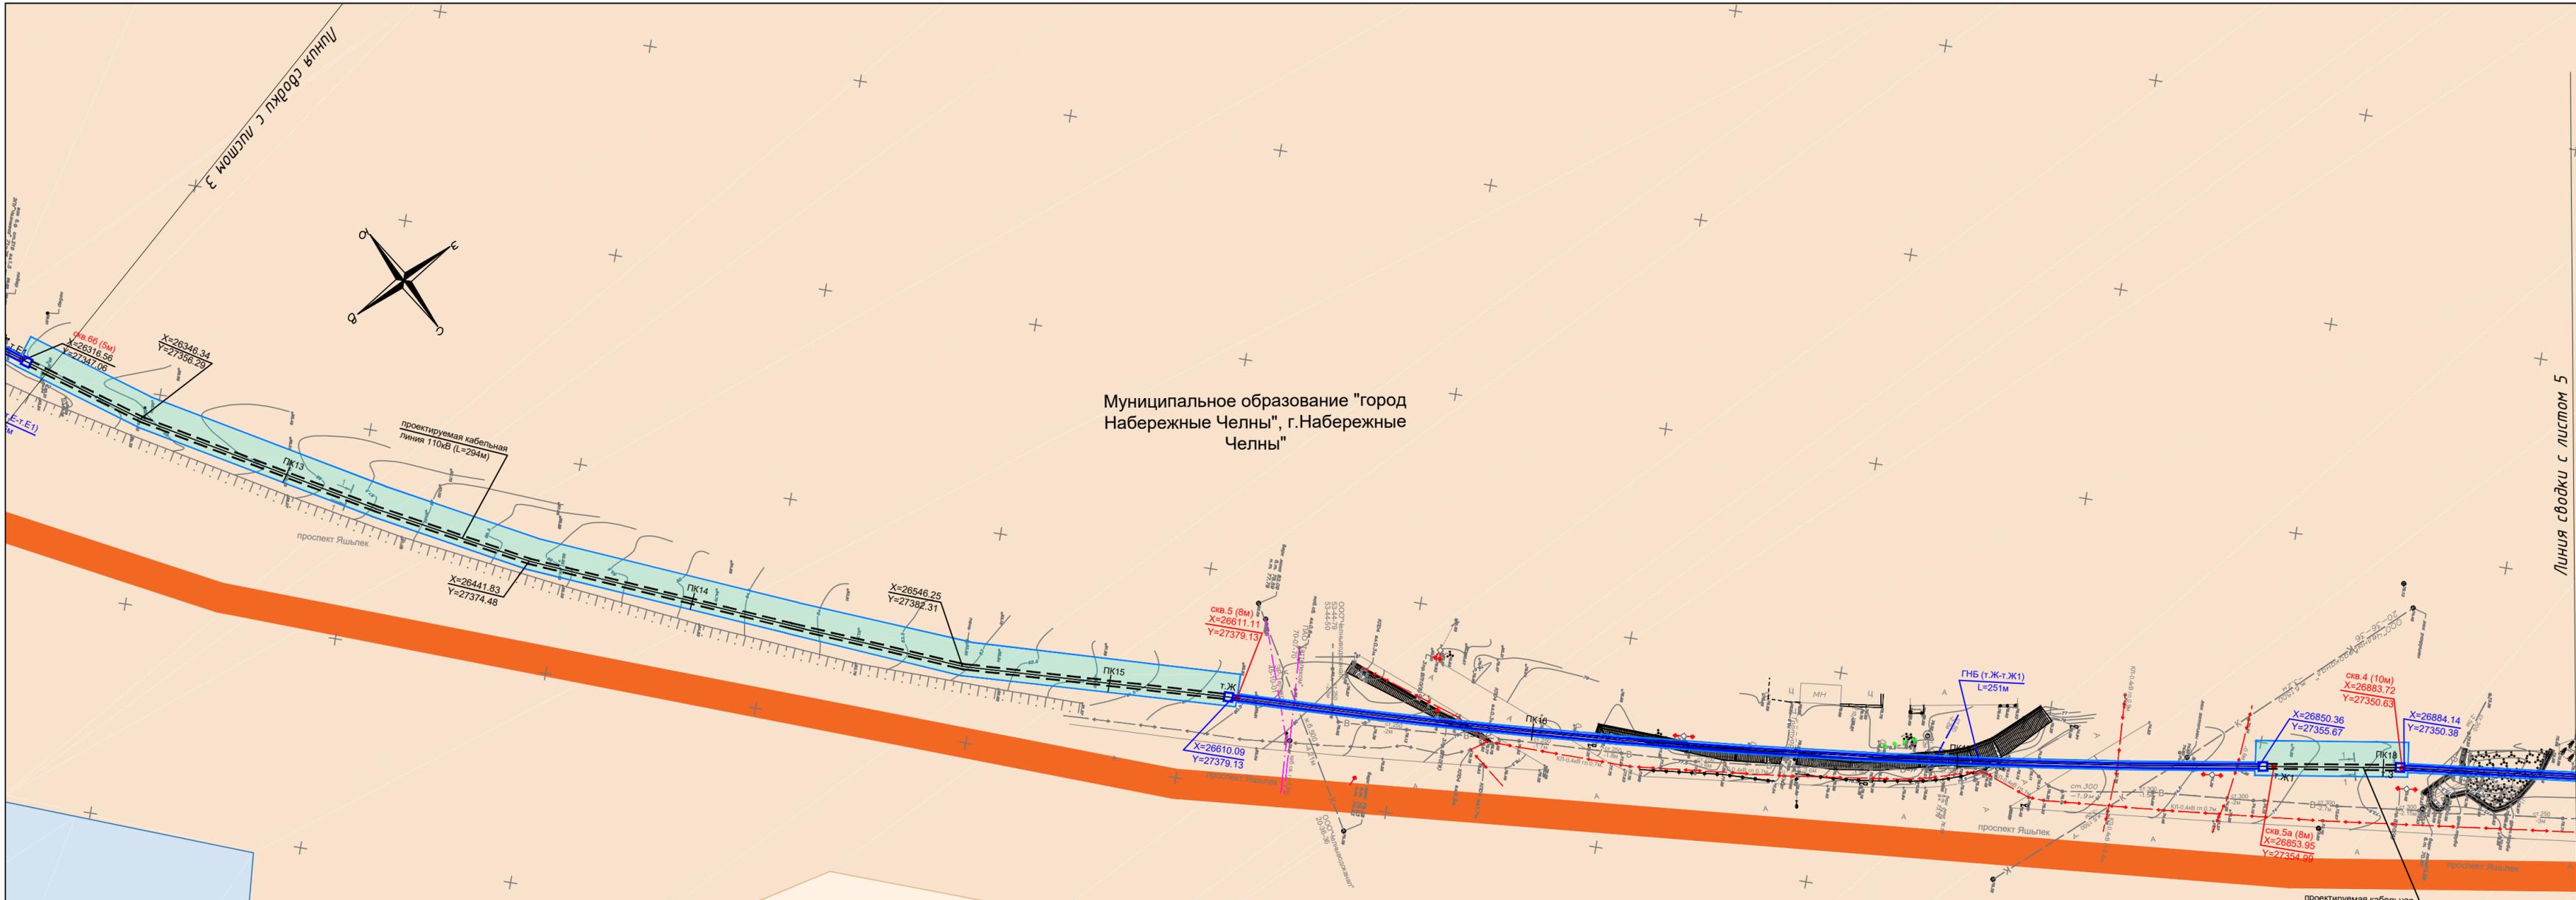

УСЛОВНЫЕ ОБОЗНАЧЕНИЯ

ГРАНИЦЫ		СУЩЕСТВУЮЩИЕ ИНЖЕНЕРНЫЕ КОММУНИКАЦИИ	
	граница города Набережные Челны		подземная линия электропередачи
	граница населенного пункта		подземный кабель связи
ТЕРРИТОРИИ			газопровод
	Земли населенных пунктов. Жилые и общественно-деловые территории		водопровод
	территория жилой застройки		теплопровод
	блокированная застройка		канализация
	Земли, территории, объекты инженерно-технической инфраструктуры	ПРОЕКТИРУЕМЫЕ РЕШЕНИЯ	
	территория инженерно-технической инфраструктуры		граница зоны планируемого размещения линейного объекта, устанавливаемая в соответствии с нормами отвода земельных участков для конкретных видов линейных объектов
	Земли, территории, объекты транспортно-коммуникационной инфраструктуры		граница территории, в отношении которой осуществляется подготовка проекта планировки
	автомобильные дороги местного значения		ось проектируемого объекта
	Земли, территории, объекты сельскохозяйственного назначения		
	пашни		
	пастбища, сенокосы		
	защитные полосы лесов, расположенные вдоль дорог		
	древесно-кустарниковая растительность не входящая в лесной фонд		
	Земли водного фонда, водные объекты		
	реки, озера		
	заболоченная территория		

Схема конструктивных и
планировочных решений М 1:1000

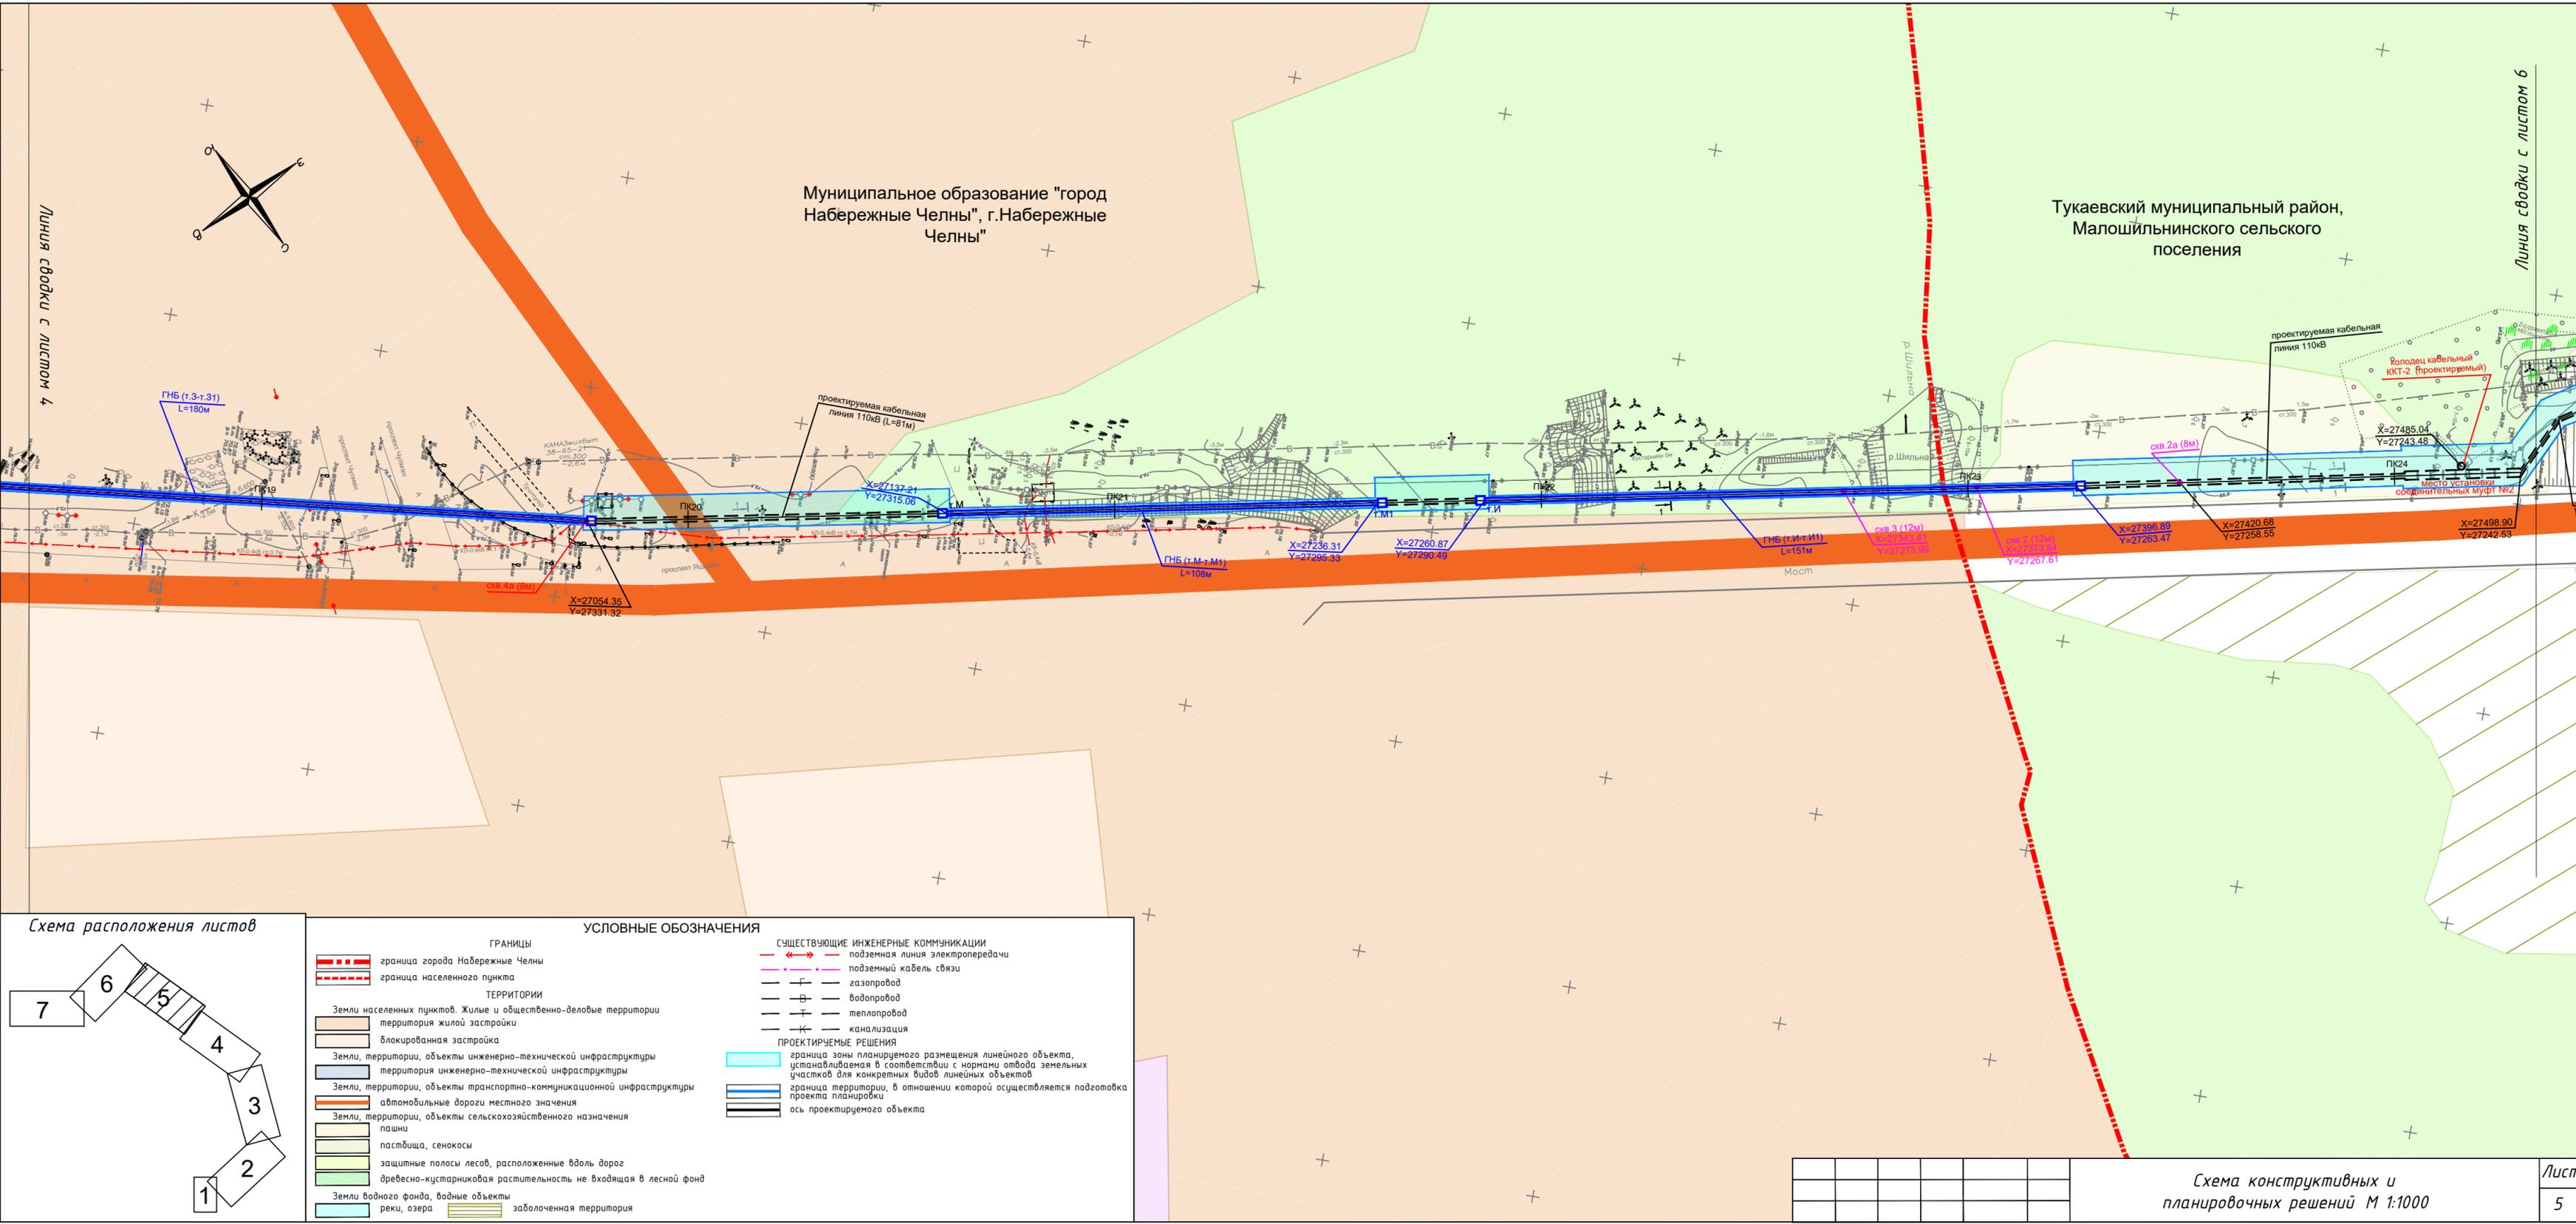


Линия сводки с листом 4

Линия сводки с листом 6

Муниципальное образование "город
Набережные Челны", г.Набережные
Челны"

Тукаевский муниципальный район,
Малошильнинского сельского
поселения

Схема расположения листов

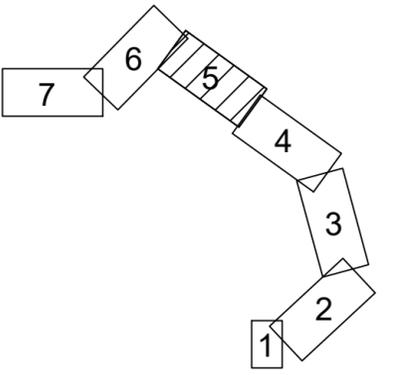

УСЛОВНЫЕ ОБОЗНАЧЕНИЯ

ГРАНИЦЫ

- граница города Набережные Челны
- - - граница населенного пункта

ТЕРРИТОРИИ

- Земли населенных пунктов. Жилые и общественно-деловые территории
- территория жилой застройки
- блокированная застройка
- Земли, территории, объекты инженерно-технической инфраструктуры
- территория инженерно-технической инфраструктуры
- Земли, территории, объекты транспортно-коммуникационной инфраструктуры
- автомобильные дороги местного значения
- Земли, территории, объекты сельскохозяйственного назначения
- пашни
- пастбища, сенокосы
- защитные полосы лесов, расположенные вдоль дорог
- древесно-кустарниковая растительность не входящая в лесной фонд
- Земли водного фонда, водные объекты
- реки, озера
- заболоченная территория

СУЩЕСТВУЮЩИЕ ИНЖЕНЕРНЫЕ КОММУНИКАЦИИ

- - - подземная линия электропередачи
- - - подземный кабель связи
- - - газопровод
- - - водопровод
- - - теплотрасса
- - - канализация

ПРОЕКТИРУЕМЫЕ РЕШЕНИЯ

- граница зоны планируемого размещения линейного объекта, устанавливаемая в соответствии с нормами отвода земельных участков для конкретных видов линейных объектов
- граница территории, в отношении которой осуществляется подготовка проекта планировки
- ось проектируемого объекта

Схема конструктивных и
планировочных решений М 1:1000

Тукаевский муниципальный район,
Малошильнинского сельского поселения

УСЛОВНЫЕ ОБОЗНАЧЕНИЯ

ГРАНИЦЫ

- граница города Набережные Челны
- граница населенного пункта

ТЕРРИТОРИИ

- Земли населенных пунктов. Жилые и общественно-деловые территории
- территория жилой застройки
- блокированная застройка
- Земли, территории, объекты инженерно-технической инфраструктуры
- территория инженерно-технической инфраструктуры
- Земли, территории, объекты транспортно-коммуникационной инфраструктуры
- автомобильные дороги местного значения
- Земли, территории, объекты сельскохозяйственного назначения
- пашни
- пастбища, сенокосы
- защитные полосы лесов, расположенные вдоль дорог
- древесно-кустарниковая растительность не входящая в лесной фонд
- Земли водного фонда, водные объекты
- реки, озера
- заболоченная территория

СУЩЕСТВУЮЩИЕ ИНЖЕНЕРНЫЕ КОММУНИКАЦИИ

- подземная линия электропередачи
- подземный кабель связи
- газопровод
- водопровод
- теплотрасса
- канализация

ПРОЕКТИРУЕМЫЕ РЕШЕНИЯ

- граница зоны планируемого размещения линейного объекта, устанавливаемая в соответствии с нормами отвода земельных участков для конкретных видов линейных объектов
- граница территории, в отношении которой осуществляется подготовка проекта планировки
- ось проектируемого объекта



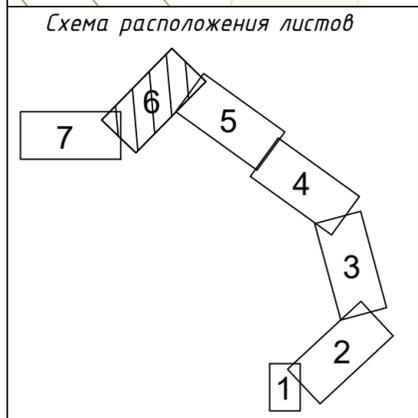


Схема конструктивных и планировочных решений М 1:1000

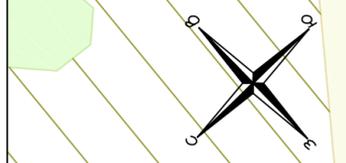

Тукаевский муниципальный район,
Малошильнинского сельского поселения

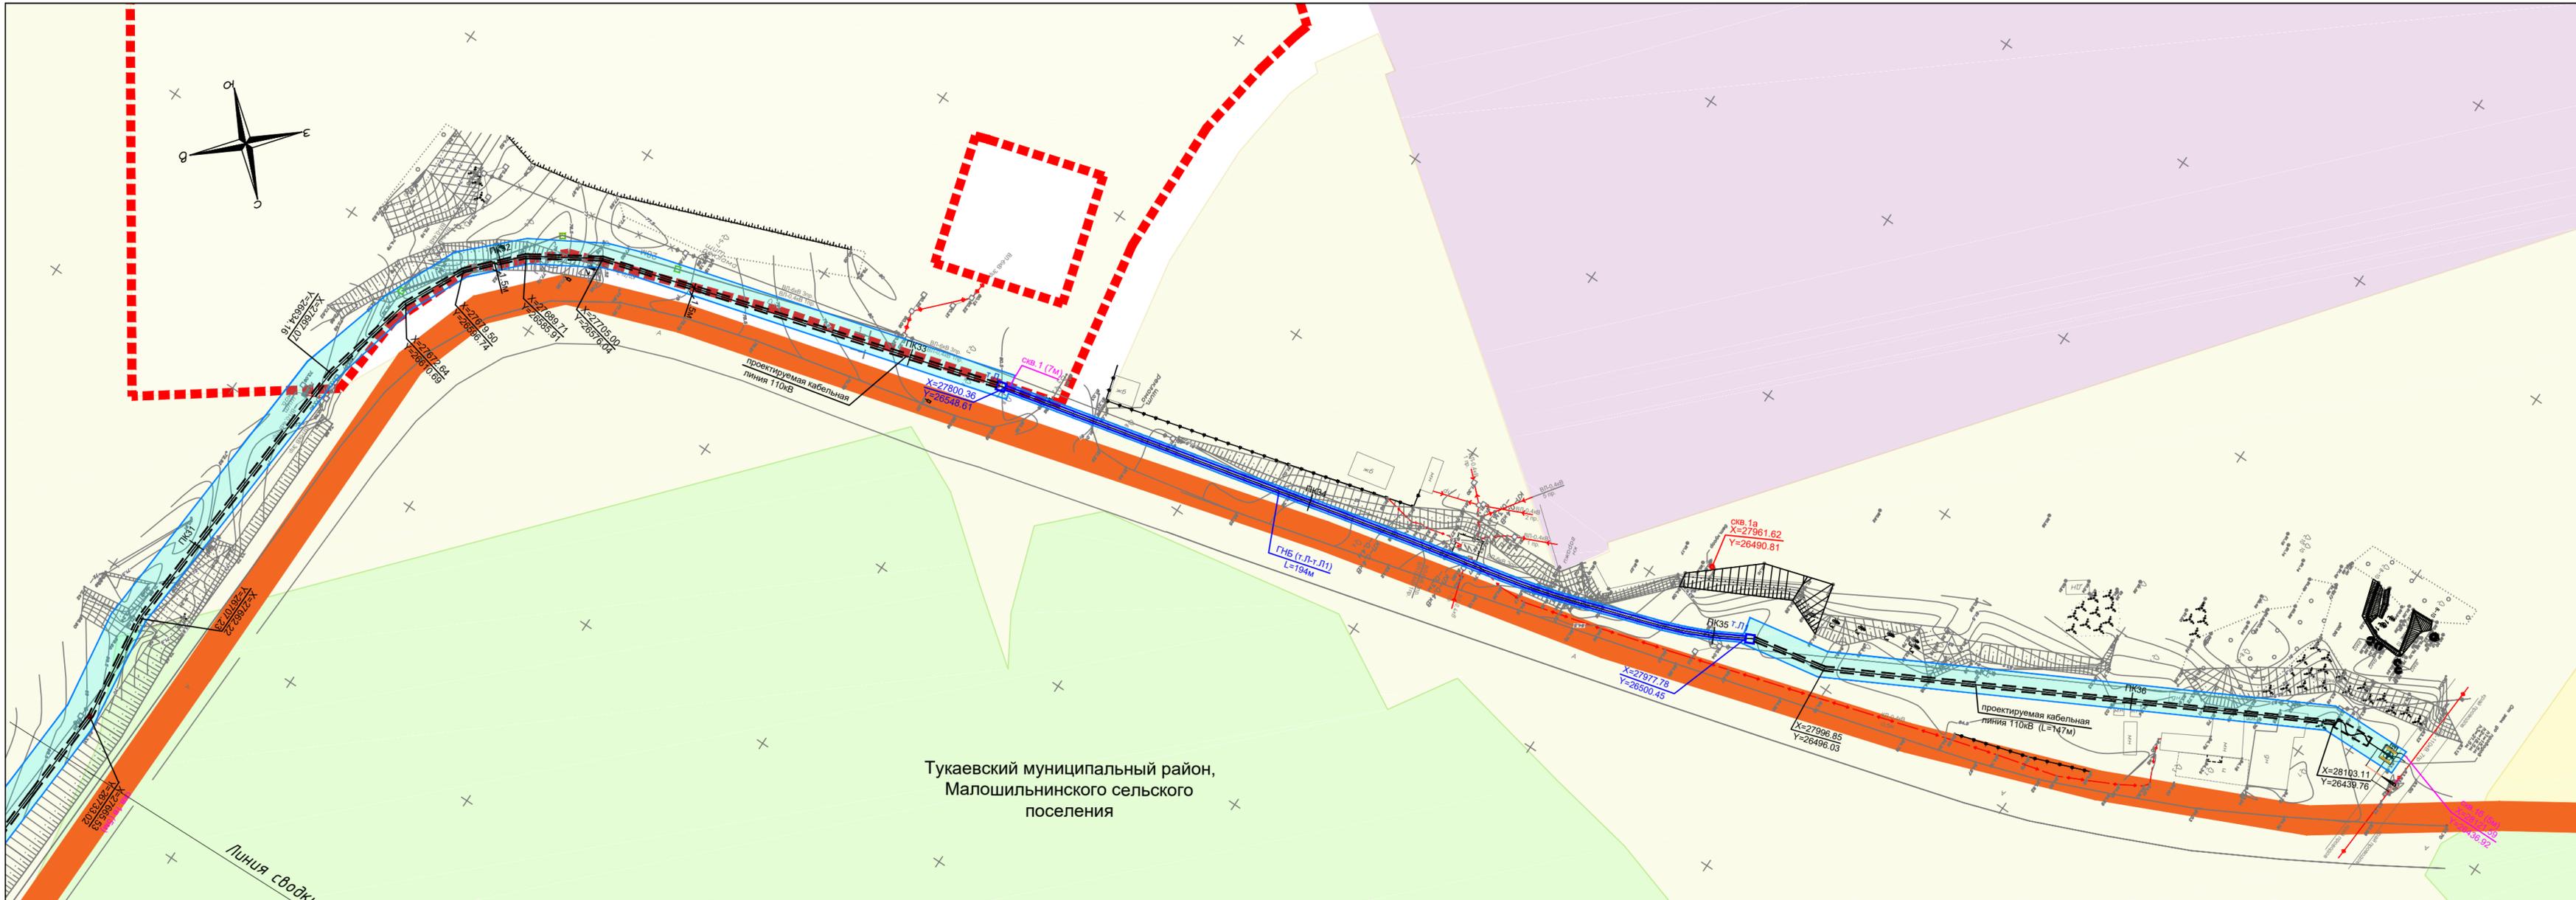

Линия сводки с листом 6

УСЛОВНЫЕ ОБОЗНАЧЕНИЯ	
	ГРАНИЦЫ
	граница города Набережные Челны
	граница населенного пункта
	ТЕРРИТОРИИ
	Земли населенных пунктов. Жилые и общественно-деловые территории
	территория жилой застройки
	блокированная застройка
	Земли, территории, объекты инженерно-технической инфраструктуры
	территория инженерно-технической инфраструктуры
	Земли, территории, объекты транспортно-коммуникационной инфраструктуры
	автомобильные дороги местного значения
	Земли, территории, объекты сельскохозяйственного назначения
	пашни
	пастбища, сенокосы
	защитные полосы лесов, расположенные вдоль дорог
	древесно-кустарниковая растительность не входящая в лесной фонд
	Земли водного фонда, водные объекты
	реки, озера
	заболоченная территория
	СУЩЕСТВУЮЩИЕ ИНЖЕНЕРНЫЕ КОММУНИКАЦИИ
	подземная линия электропередачи
	подземный кабель связи
	газопровод
	водопровод
	теплопровод
	канализация
	ПРОЕКТИРУЕМЫЕ РЕШЕНИЯ
	граница зоны планируемого размещения линейного объекта, устанавливаемая в соответствии с нормами отвода земельных участков для конкретных видов линейных объектов
	граница территории, в отношении которой осуществляется подготовка проекта планировки
	ось проектируемого объекта

Схема конструктивных и
планировочных решений М 1:1000