


Концептуальное решение размещения средств наружной информации и рекламы
на фасаде по адресу: ул. Автомобилестроителей, д.13
Объёмные световые буквы

10/8

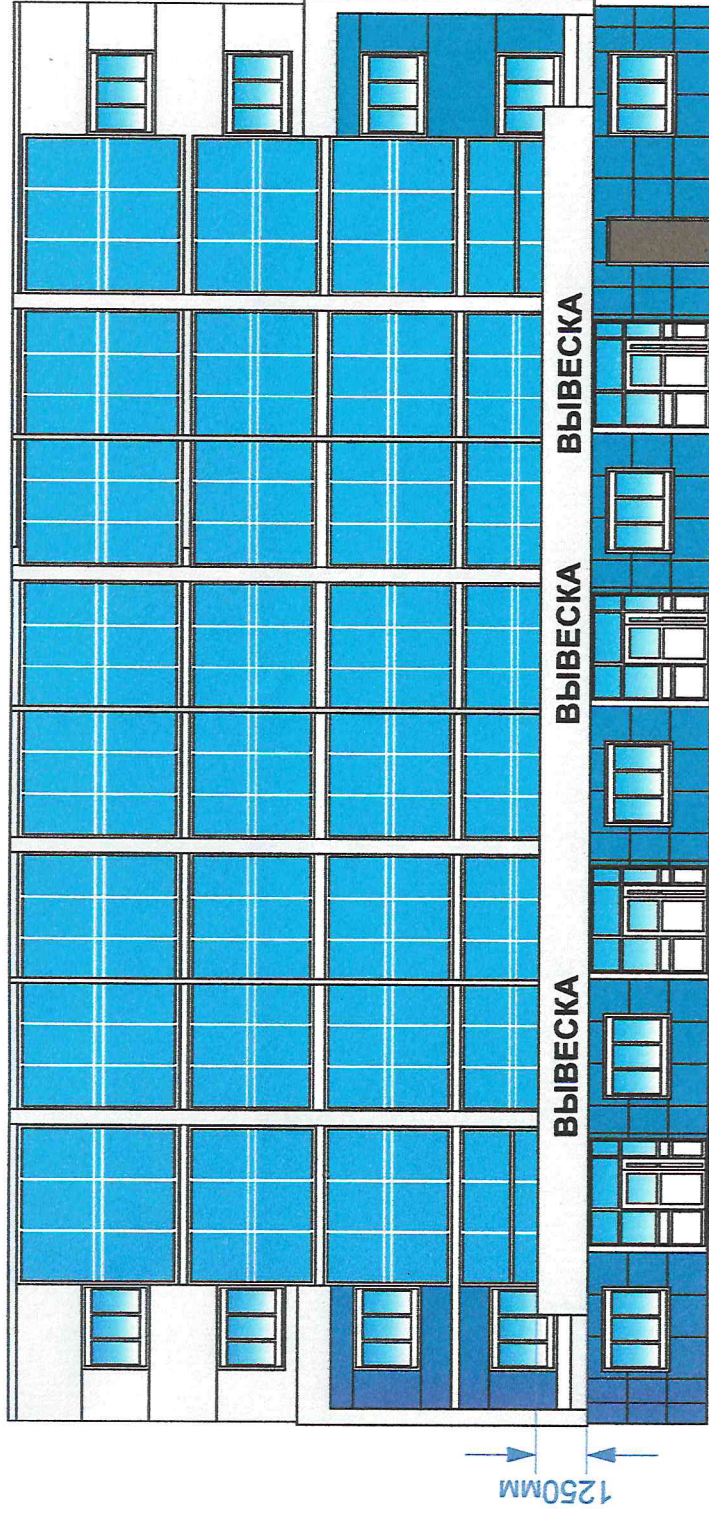

ВЫВЕСКА - Объёмные световые буквы, высота букв: min - 700мм, max - 900мм
Лицевая часть букв белого цвета, gal 9003
Цвет композита - gal 9003

отдел архитектуры

и дизайна

03 10 2024г.

С.С. Сидорова

С концептуальным решением согласен: _____