


Концепция размещения средств наружной информации и рекламно-информационных конструкций
по адресу г. Набережные Челны, улица Гагарина, дом 356

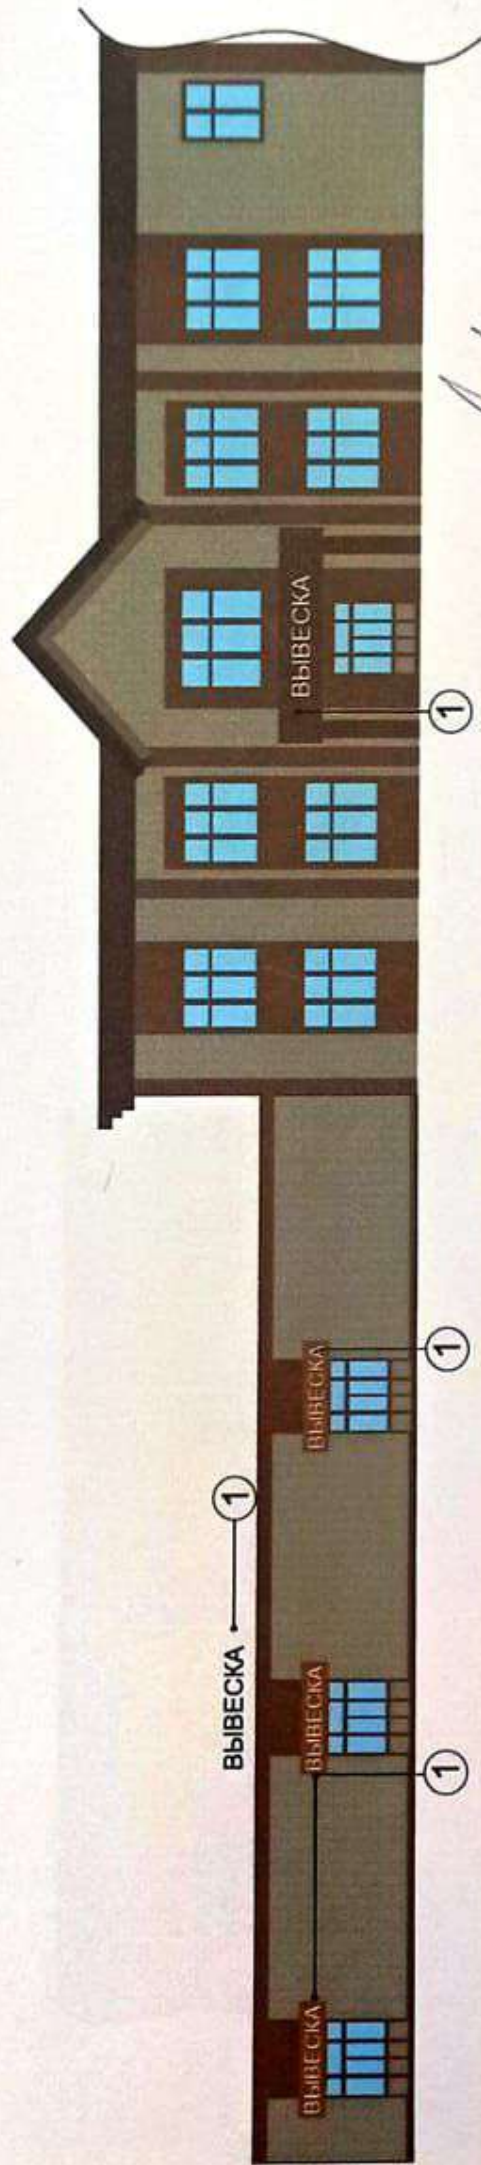

1 - Объемные световые буквы, h букв min 500 мм, max 600мм
лицевая часть букв - белая, gal 9003

отдел арх. и дизайна

и дизайна УАГ

11.10.2024 г.

[Handwritten signature]

Балансодержатель: _____ «__» _____ 20__ г.

подпись

Наименование, должность/Ф.И.О.

М.П.