


Концепция размещения средств наружной информации и рекламно-информационных конструкций по адресу г. Набережные Челны, пр-кт Набережночелнинский, д. 166

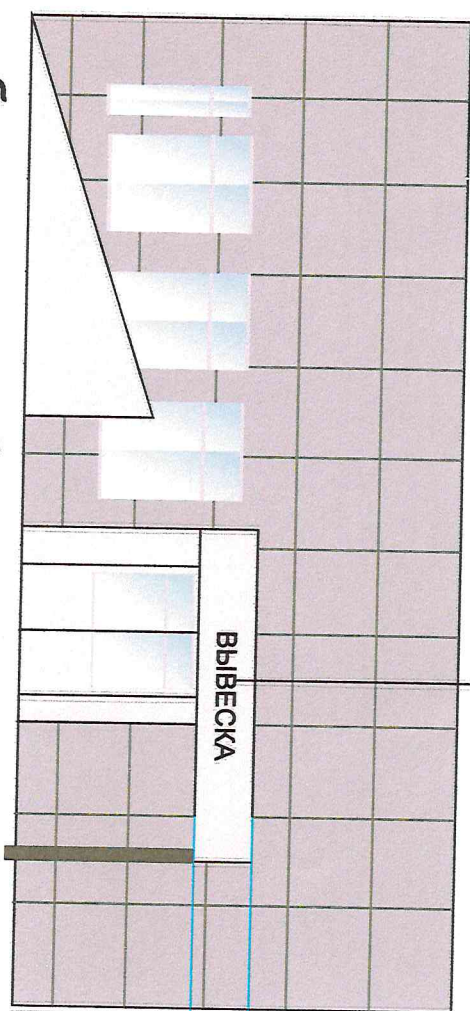

4



4 - Объемные световые буквы, высота букв не более 600

Степан Архипов
и Давидна Марьям
24 08 2024г.

Балансодержатель:

И.И. Яковлев Р.М.

Наименование, должность/Ф.И.О.


Подпись

« 20 » г.



M.L.T.

Концепция размещения средств наружной информации и рекламно-информационных конструкций по адресу г. Набережные Челны, пр-кт Набережночелнинский, д. 166

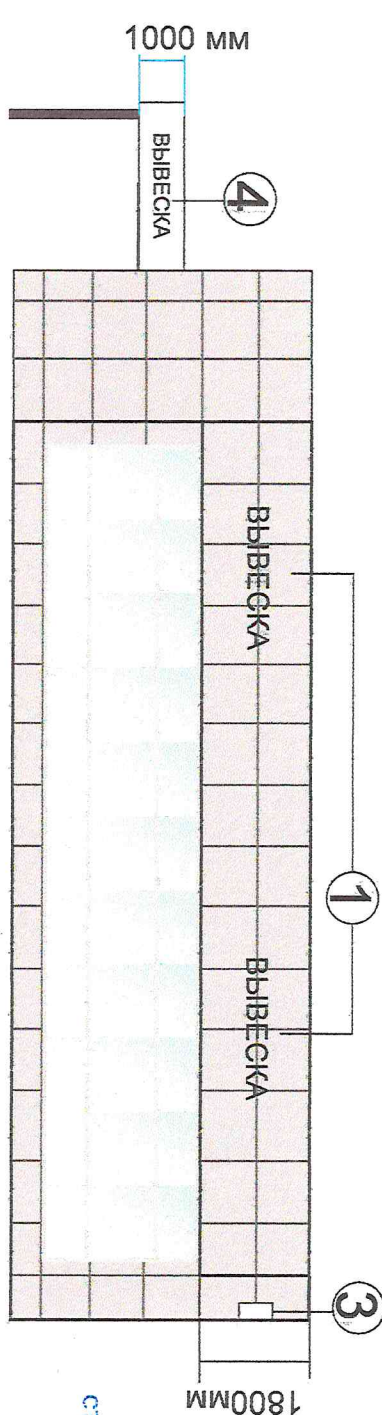

- 1 - Объемные световые буквы, высота букв не более 800
- 3 - Консольная конструкция, высота букв не более 800
- 4 - Объемные световые буквы, высота букв не более 600


Студия архитектурного дизайна
24 09 2024г.

Балансодержатель:

Ильясов Р.И.

Наименование, должность/ф.И.О.

подпись

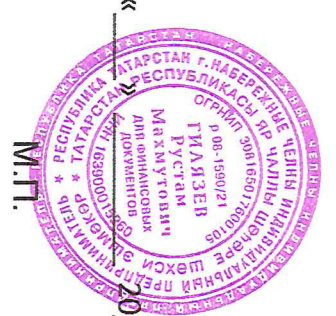


М.П.

Концепция размещения средств наружной информации и рекламно-информационных конструкций по адресу г. Набережные Челны, пр-кт Набережночелнинский, д. 166



Студия архитектуры и дизайна "ХАР"

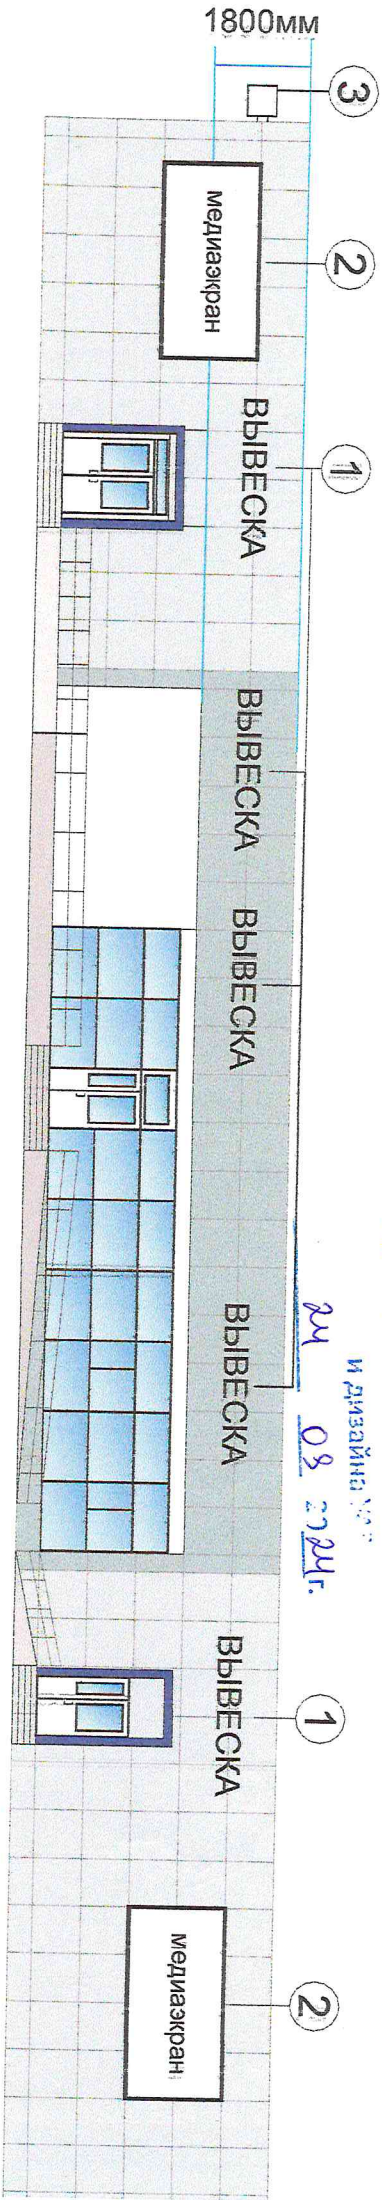

- 1 - Объемные световые буквы, высота букв не более 800
- 2 - Медиаэкран 5000x3000
- 3 - Консольная конструкция, высота букв не более 800

Балансодержатель:

Ильяс Р.И.

Наименование, должность/ф.И.О.

подпись

[Signature]

