



вход. группа, где реклама 1718

Концепция размещения средств наружной информации и рекламно-информационных конструкций
по адресу г. Набережные Челны, пр-кт Московский, д 169, 29/15

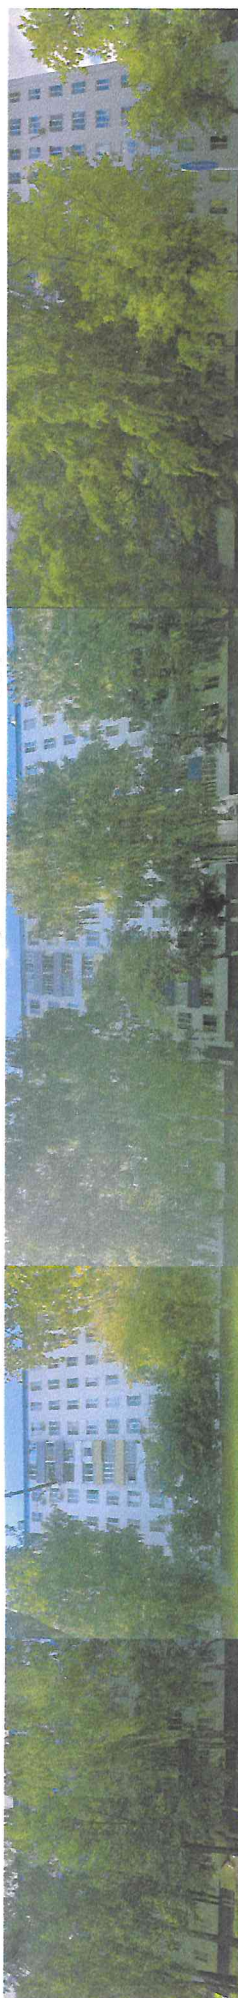

1

СОГЛАСОВАНО
отдел архитектуры, рекламы
и дизайна УР.И.О.
06.12.24 г.

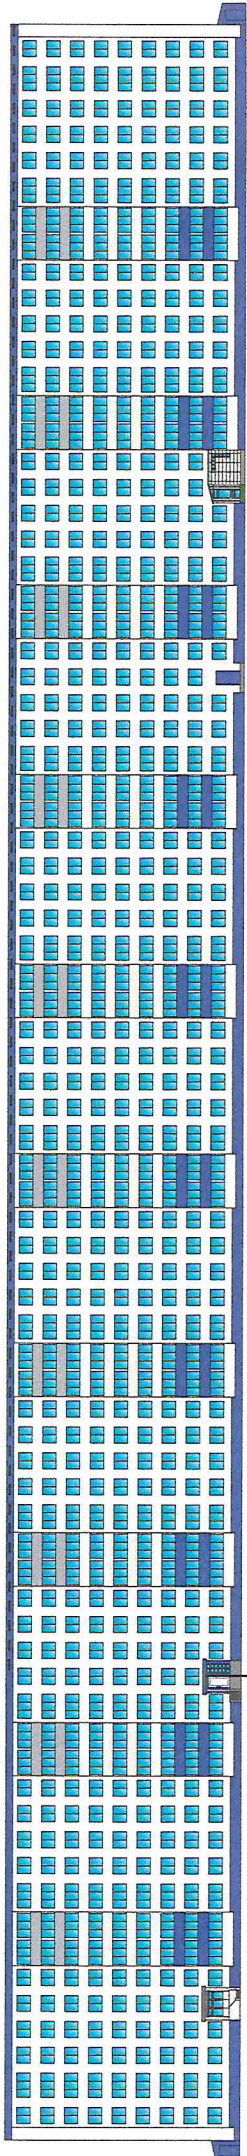

1 - Объемные световые буквы, h букв не более 450 мм

Балансодержатель: *Ануш Каземра Торгиевна* _____ 20*24* г.
Наименование, должность/ф.И.О. подпись

М.П.