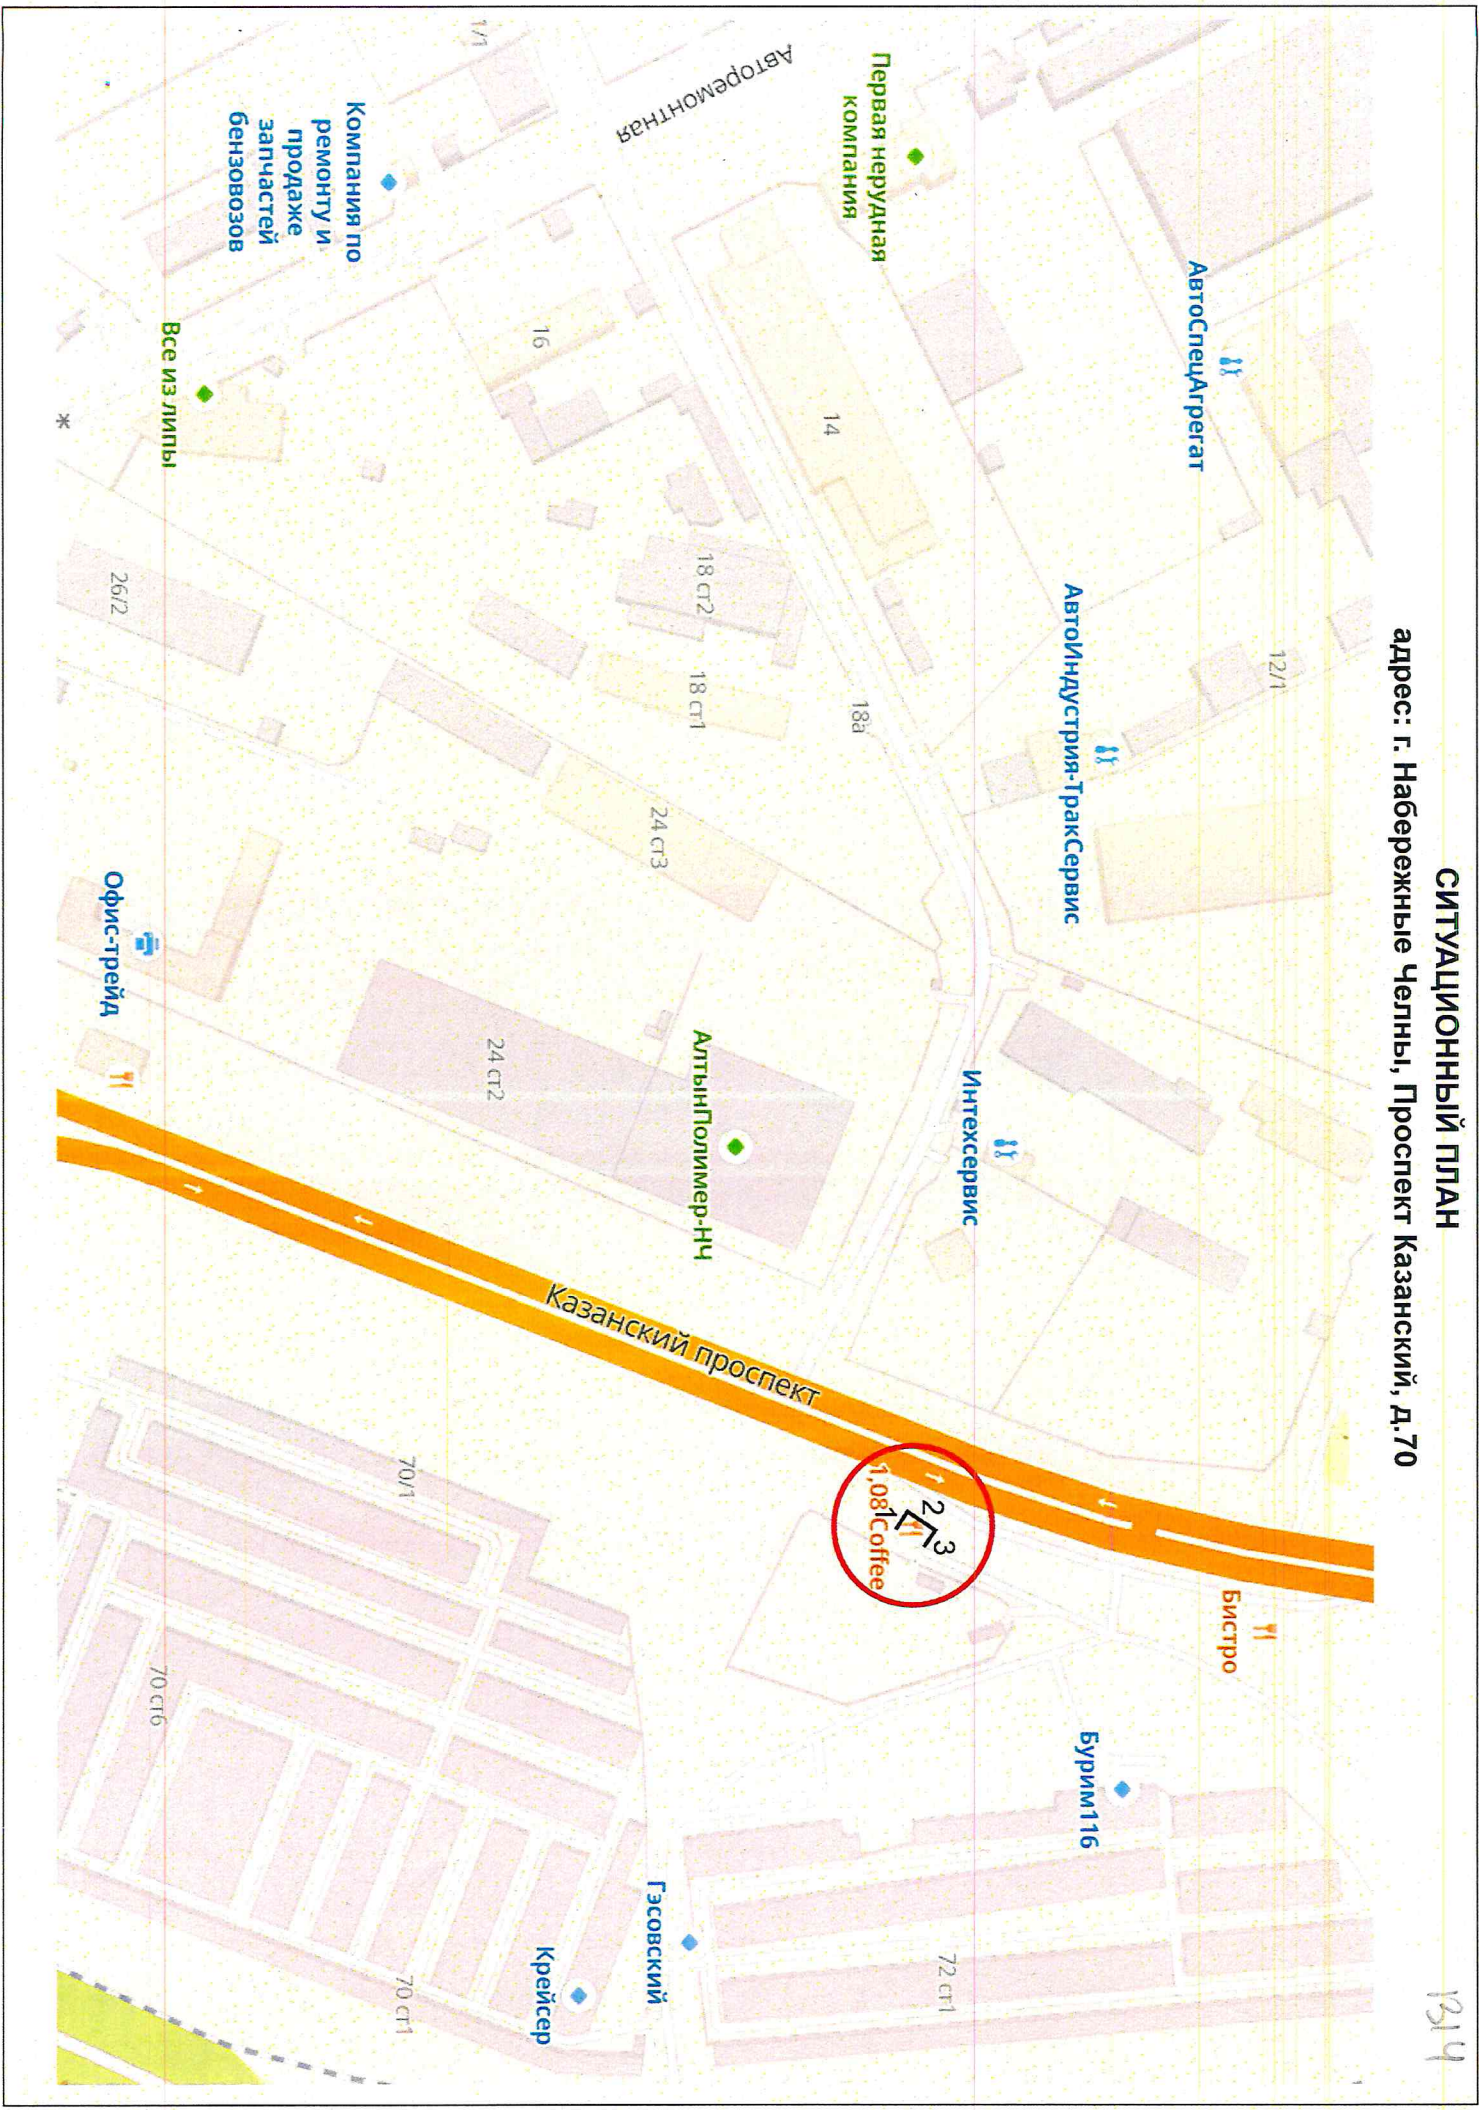



СИТУАЦИОННЫЙ ПЛАН  
адрес: г. Набережные Челны, Проспект Казанский, д. 70

1314



**ФОТО ИСХОДНОЙ СИТУАЦИИ**

**адрес: г. Набережные Челны, Проспект Казанский, д.70**

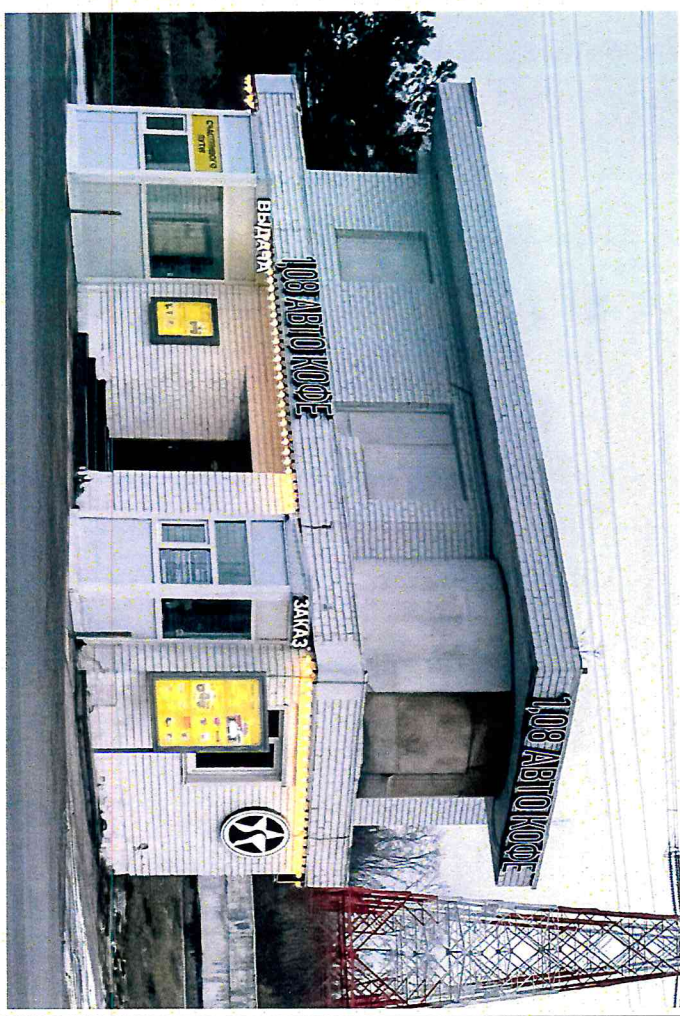

КОНЦЕПЦИЯ РАЗМЕЩЕНИЯ ВЫВЕСОК НА ФАСАДЕ ЗДАНИЯ,  
по адресу: г. Набережные Челны, Проспект Казанский, д. 70


### ФАСАД 1

СОГЛАСОВАНО

отдел архитектуры, рекламы

и дизайн Управления

Се. 12 2024 г.

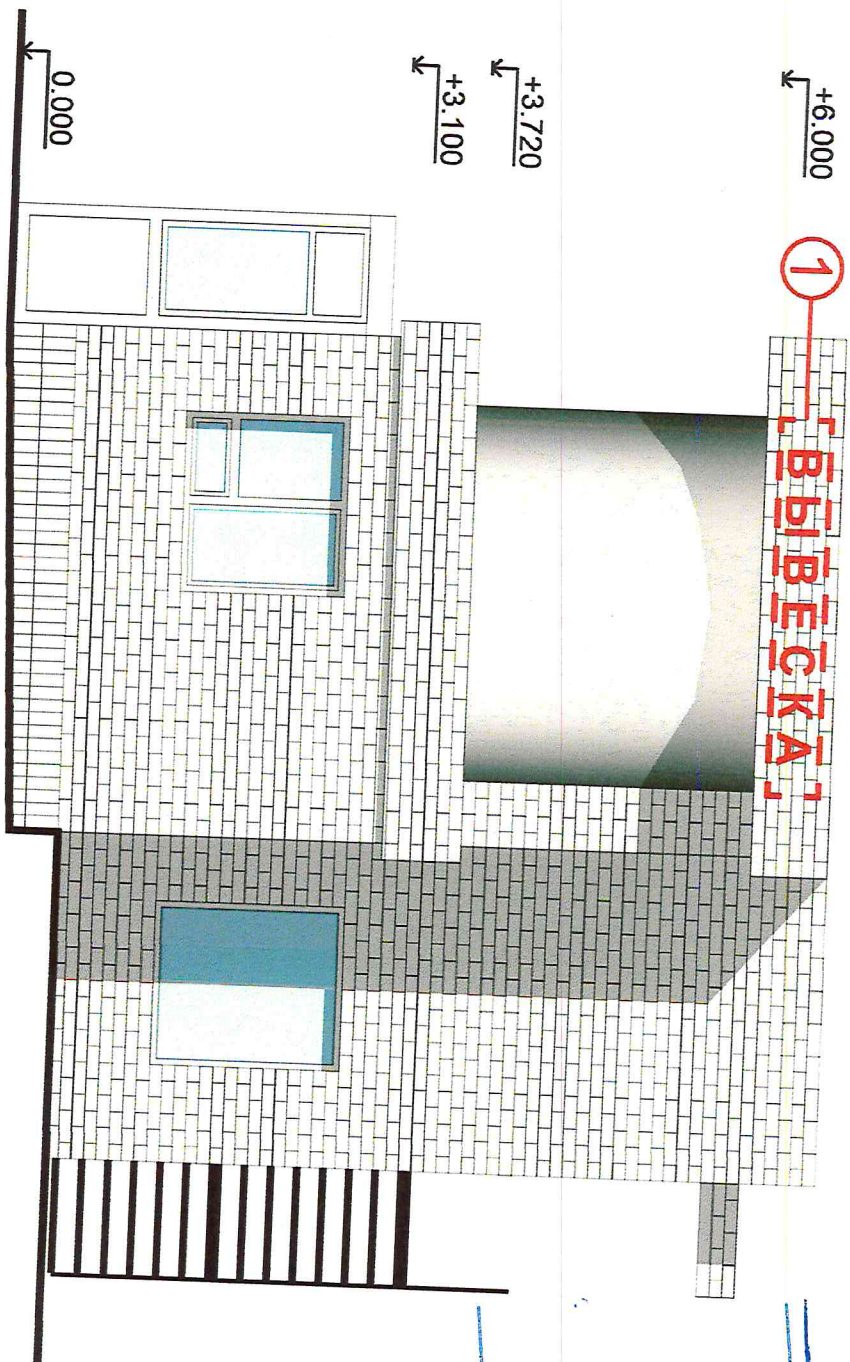


## 1 Объемные световые буквы, высота вывески до 400мм

Собственник недвижимого имущества с концептуальным решением согласен **ООО «НАПРАВЛЕНИЕ»**

Исполнитель: Юнусова И.Ф. +79196446555

наименование, должность/ф.и.о

подпись

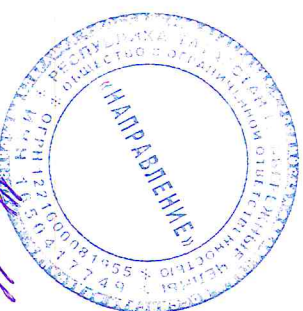

Ф.И.О


подпись

«11» 11 2024 г.

КОНЦЕПЦИЯ РАЗМЕЩЕНИЯ ВЫВЕСОК НА ФАСАДЕ ЗДАНИЯ,  
по адресу: г. Набережные Челны, Проспект Казанский, д. 70

ФАСАД 2

СОГЛАСОВАНО  
архитектору, рекламы  
и дизайну Уд.И.Кр.  
Сб. 12 2024г.

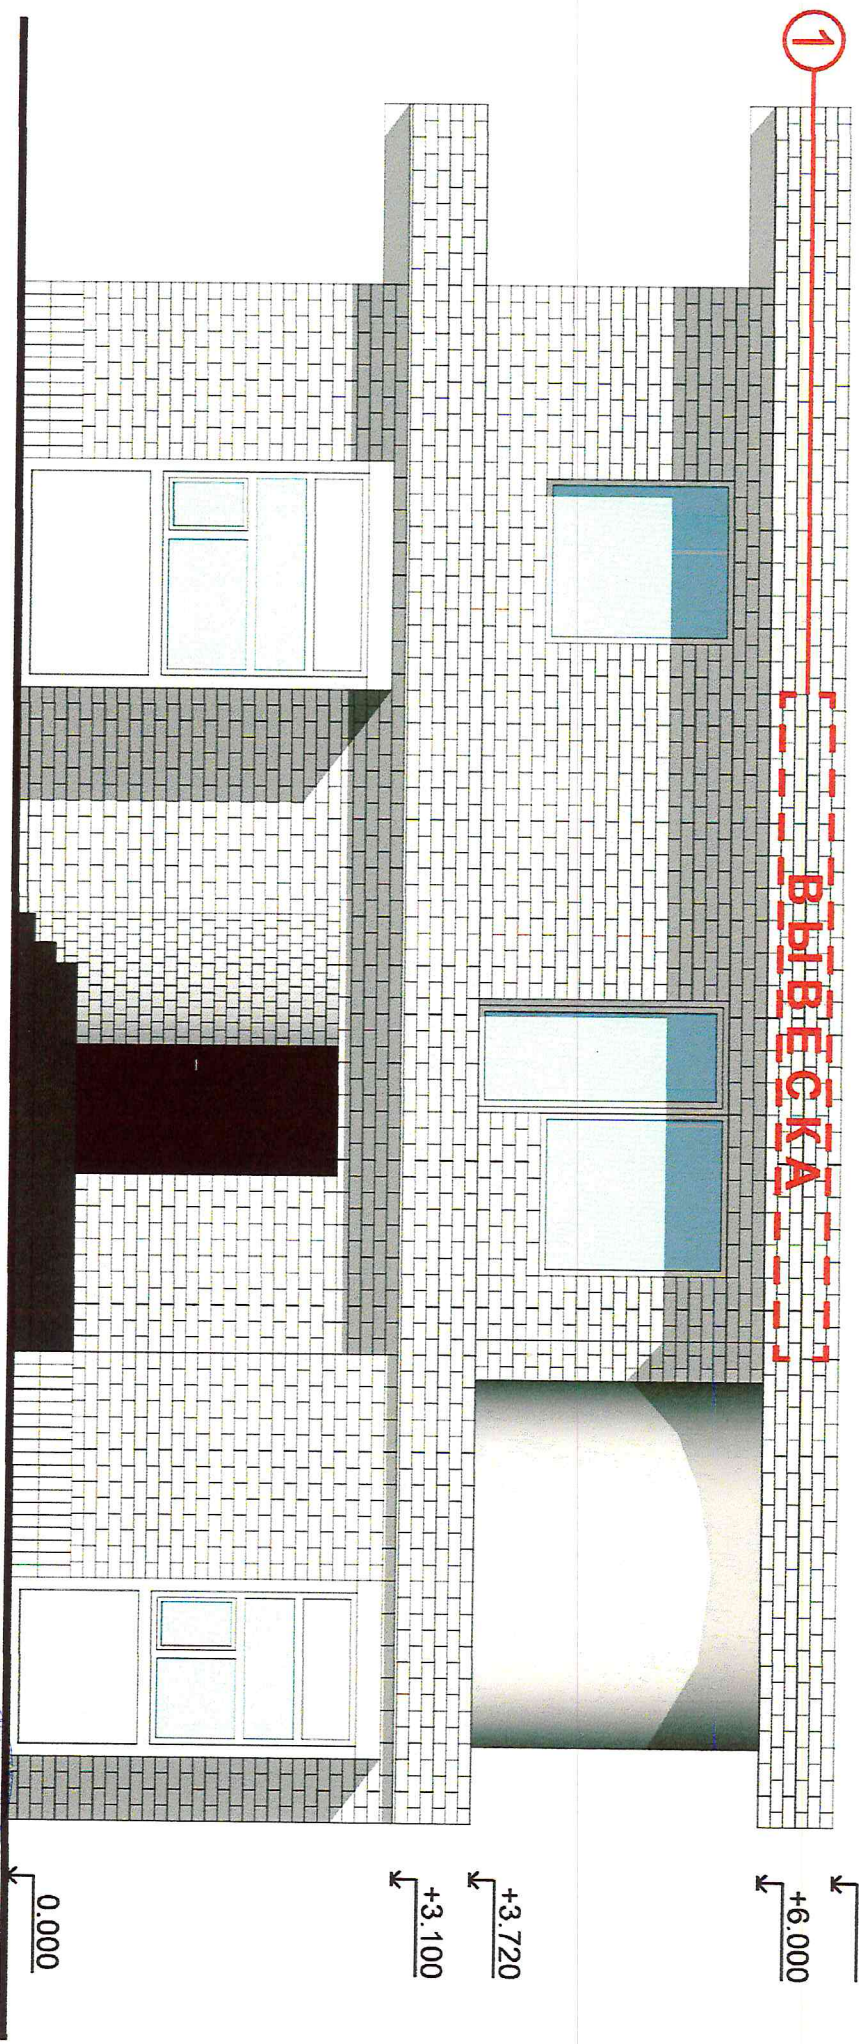


1 Объемные световые буквы, высота вывески до 400мм

Собственник недвижимого имущества с концептуальным решением согласен ООО «НАПРАВЛЕНИЕ»

Исполнитель: Юнусова И.Ф. +79196446555

наименование, должность/Ф.И.О.

подпись

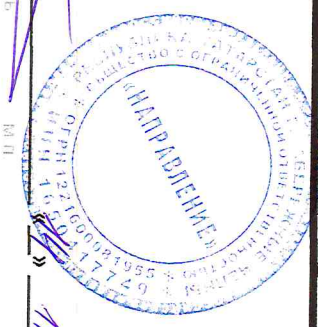

И.П.

2024г.


Ф.И.О.

подпись

2024г.

КОНЦЕПЦИЯ РАЗМЕЩЕНИЯ ВЫВЕСОК НА ФАСАДЕ ЗДАНИЯ,  
по адресу: г. Набережные Челны, Проспект Казанский, д. 70

### ФАСАД 3

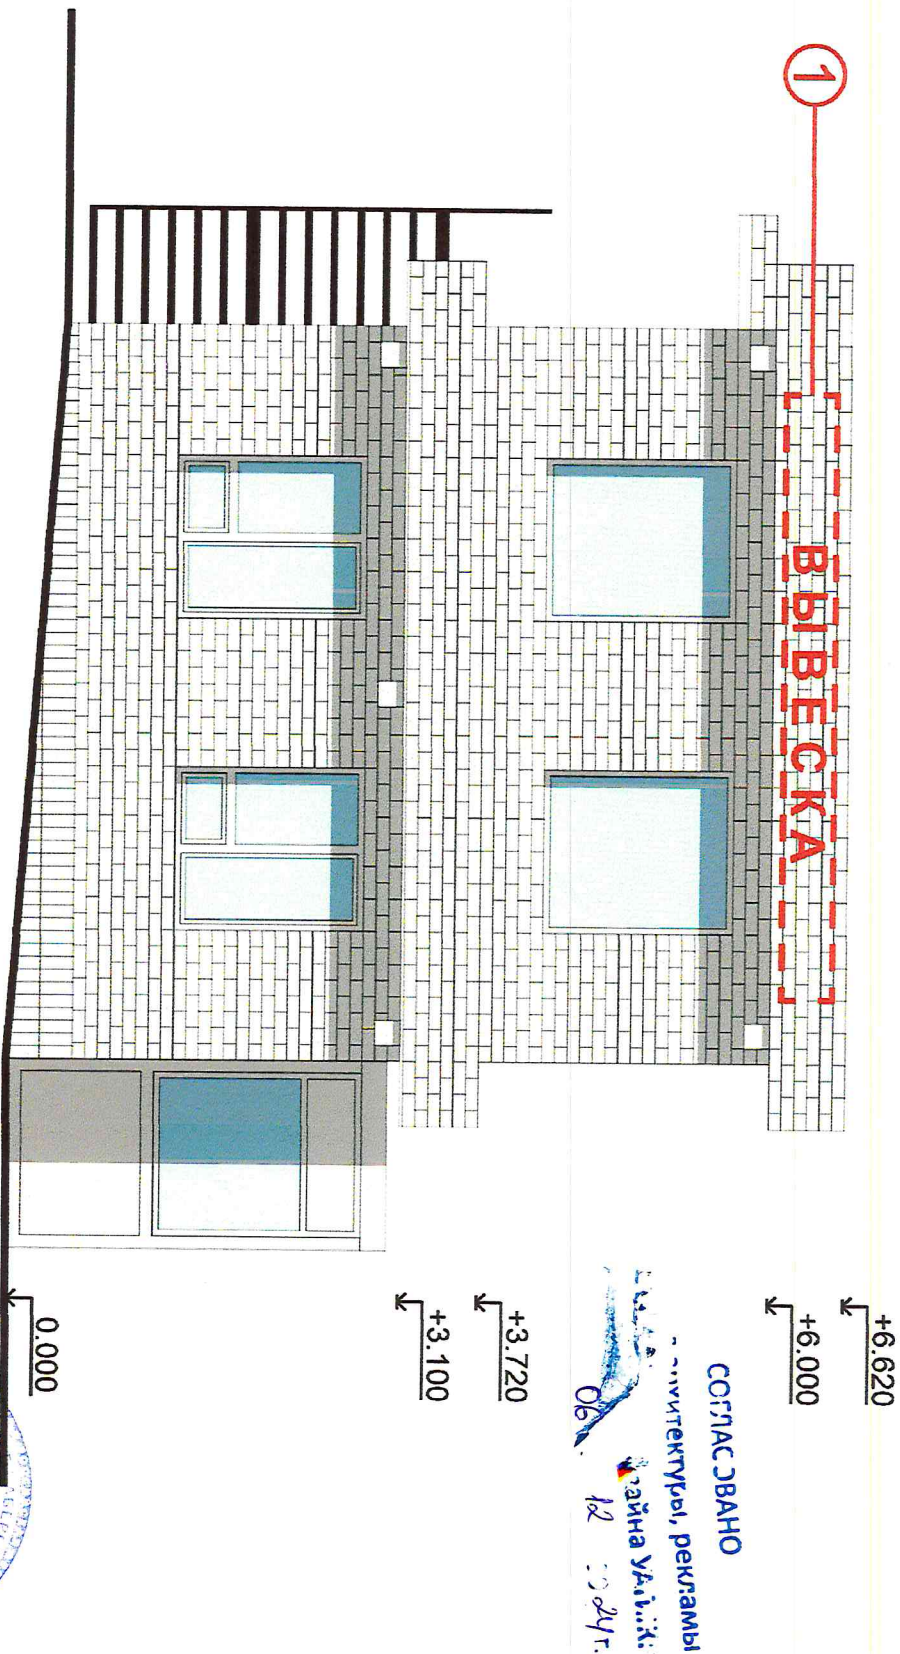


1 Объемные световые буквы, высота вывески до 400мм

Собственник недвижимого имущества с концептуальным решением согласен **ООО «НАПРАВЛЕНИЕ»**

Наименование: Должность/Ф.И.О

Исполнитель: Юнусова И.Ф. +79196446555

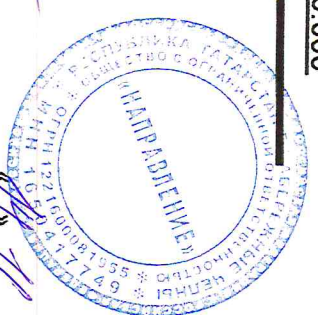

Ф.И.О.

Подпись

« 11 / 2024 г.

« 11 / 2024 г.