

ПОСТАНОВЛЕНИЕ

19 июль 2025

КАРАР

№ 4441

Об утверждении корректировки
проекта планировки территории
18 микрорайона жилого района ЗЯБ
муниципального образования
город Набережные Челны

В соответствии со ст.ст. 45, 46 Градостроительного кодекса Российской Федерации, Генеральным планом города Набережные Челны, утвержденным Решением Городского Совета от 02.05.2024 № 33/8, Правилами землепользования и застройки муниципального образования город Набережные Челны Республики Татарстан, утвержденными Решением Городского Совета от 01.07.2024 № 34/9, на основании заключения комиссии по землепользованию и застройке города Набережные Челны по результатам публичных слушаний от 26.05.2025 № 246

ПО С Т А Н О В Л Я Ю:

1. Утвердить корректировку проекта планировки территории 18 микрорайона жилого района ЗЯБ муниципального образования город Набережные Челны в части переноса красной линии по улице им. Хади Такташа в районе земельного участка с кадастровым номером 16:52:030503:5285 согласно приложению.

2. Управлению архитектуры, градостроительного и жилищного развития Исполнительного комитета:

1) внести координаты красной линии в информационную систему обеспечения градостроительной деятельности;

2) обеспечить официальное опубликование настоящего постановления и размещение его на официальном сайте города Набережные Челны в сети «Интернет».


3. Контроль за исполнением настоящего постановления возложить на заместителя Руководителя Исполнительного комитета Фаттахова М.А.

Руководитель
Исполнительного комитета



Ф.Ш. Салахов

от «19» 06 2025 № 4441

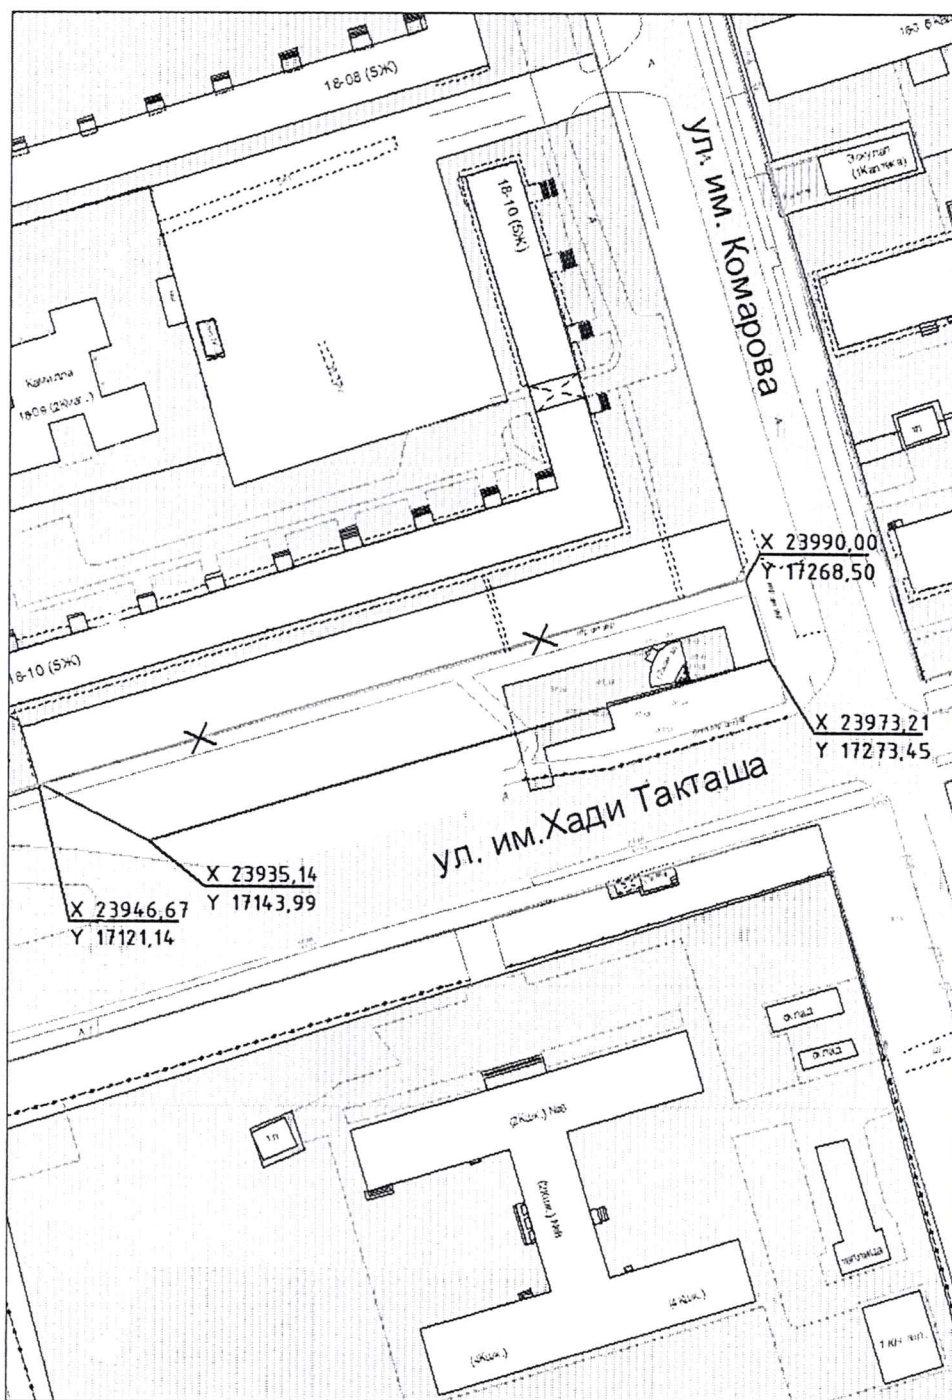

Координаты красной линии					
№	X	Y	№	X	Y
1	23990,00	17268,50	3	23935,14	17143,99
2	23973,21	17273,45	4	23946,67	17121,14

Заместитель Руководителя Аппарата,
начальник управления делопроизводством
Исполнительного комитета



Н.И. Галиева