

ПОСТАНОВЛЕНИЕ

22 мая 2025г.

КАРАР

№ 3659

Об утверждении проекта межевания
территории Комсомольского района
по Альметьевскому тракту
муниципального образования
город Набережные Челны

В целях образования земельного участка, в соответствии со ст.ст. 41, 43 Градостроительного кодекса Российской Федерации, ст. 11.7, пп. 2 п. 1 ст. 39.27 Земельного кодекса Российской Федерации, Правилами землепользования и застройки муниципального образования город Набережные Челны Республики Татарстан, утвержденными Решением Городского Совета от 01.07.2024 № 34/9, на основании заключения комиссии по землепользованию и застройке муниципального образования город Набережные Челны от 21.04.2025 № 245 по результатам публичных слушаний

ПОСТАНОВЛЯЮ:

1. Утвердить проект межевания территории Комсомольского района по Альметьевскому тракту муниципального образования город Набережные Челны, предусматривающий образование из земель населенных пунктов земельного участка площадью 18140 кв.м, в результате перераспределения земельных участков площадью 807 кв.м (кадастровый номер 16:52:020202:6), площадью 10000 кв.м (кадастровый номер 16:52:020202:12), находящихся в муниципальной собственности, земельного участка площадью 2074 кв.м (кадастровый номер 16:52:020202:349), находящегося в государственной собственности, и земель, находящихся в государственной собственности (кадастровый квартал 16:52:020202), расположенного в территориальной зоне ОП (общественно-производственная зона), согласно приложению.

2. Установить образуемому земельному участку, указанному в пункте 1 настоящего постановления, вид разрешенного использования – для размещения контрольного поста милиции «Тула-2».

3. Присвоить образуемому земельному участку, указанному в пункте 1 настоящего постановления, адрес: Российская Федерация, Республика Татарстан, Городской округ город Набережные Челны, город Набережные Челны, Альметьевский тракт, земельный участок 7А.

4. Управлению архитектуры, градостроительного и жилищного развития Исполнительного комитета обеспечить:

1) официальное опубликование настоящего постановления и размещение его на официальном сайте города Набережные Челны в сети «Интернет»;

2) размещение сведений об адресе образуемого земельного участка, указанного в пункте 1 настоящего постановления, в государственном адресном реестре, в установленном законом порядке;

3) направление настоящего постановления в срок не более чем пять рабочих дней со дня его издания в Единый государственный реестр недвижимости в порядке межведомственного электронного взаимодействия.

5. Контроль за исполнением настоящего постановления возложить на заместителя Руководителя Исполнительного комитета Фаттахова М.А.

Руководитель
Исполнительного комитета



Ф.Ш. Салахов


Проект межевания территории каталог координат

Площадь земельного участка: 18140 кв.м		
Обозначение характерных точек границ	координаты, м (МСК-16)	
	х	у
н1	461228,79	2314057,30
н2	461217,26	2314070,85
н3	461216,03	2314069,71
н4	461211,53	2314065,61
н5	461209,34	2314064,45
н6	461207,88	2314064,10
н7	461204,64	2314064,46
н8	461200,78	2314066,29
н9	461192,38	2314072,56
н10	461187,20	2314076,95
н11	461185,55	2314078,49
н12	461184,34	2314079,41
н13	461179,53	2314081,41
н14	461174,78	2314082,14
н15	461160,57	2314082,45
н16	461155,06	2314082,31
н17	461151,03	2314082,50
н18	461147,34	2314082,46
н19	461145,37	2314082,15
н20	461140,22	2314079,97
н21	461139,05	2314078,63
н22	461134,79	2314083,30
н23	461126,68	2314079,61
н24	461115,07	2314060,42
н25	461122,50	2314052,04
н26	461107,05	2314037,10
н27	461099,10	2314046,27
н28	461094,08	2314051,65
н29	461080,23	2314040,28
н30	461050,17	2314012,58
н31	461050,95	2314011,71
н32	461049,86	2314010,68
н33	461049,30	2314011,31
н34	461048,01	2314009,78
н35	461014,87	2313979,22
н36	461012,37	2313976,92
н37	461010,11	2313970,65
н38	461018,47	2313962,57
н39	461023,71	2313957,46
н40	461043,78	2313937,38
н41	461068,56	2313931,85
н42	461079,34	2313901,70
н43	461082,38	2313898,66
н1	461228,79	2314057,30

Проект межевания территории

Кадастровый квартал • 16:52:020202

Система координат: МСК

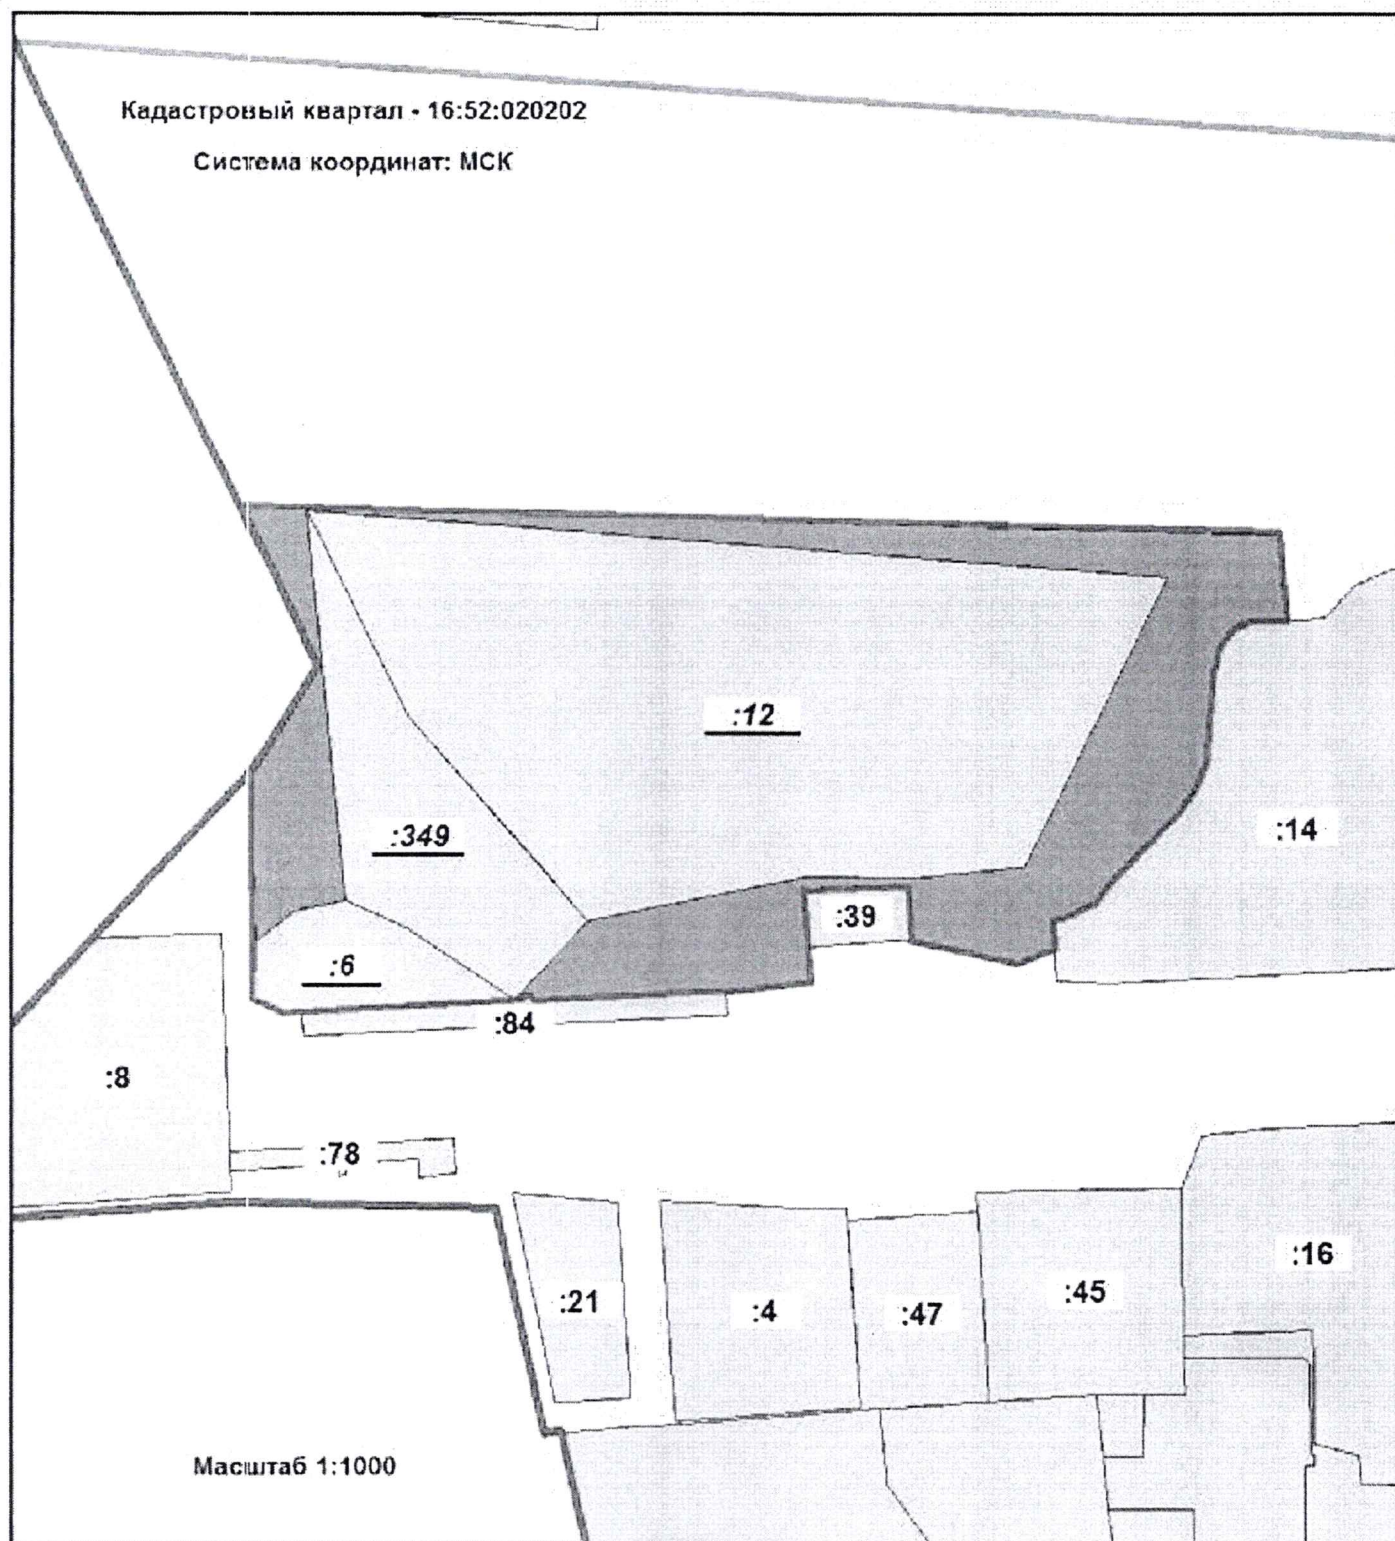

Масштаб 1:1000

УСЛОВНЫЕ ОБОЗНАЧЕНИЯ:

- граница земельного участка, образуемого путем перераспределения;
- :12 - кадастровый номер земельного участка, прекращающий существование;
- границы учётных земельных участков;
- граница кадастрового квартала

Заместитель Руководителя Аппарата Исполнителя
начальник управления делопроизводством



— Н.И. Галиева