


КАРТА ПЛАНИРУЕМОГО РАЗМЕЩЕНИЯ ЭЛЕКТРОТРАНСПОРТА МЕСТНОГО ЗНАЧЕНИЯ ГОРОДСКОГО ОКРУГА НАБЕРЕЖНЫЕ ЧЕЛНЫ

УСЛОВНЫЕ ОБОЗНАЧЕНИЯ

	Существующий и строящийся	Планируемый к развитию	Планируемый к реконструкции
Линия метрополитена			
Станция метрополитена			
Электродепо метрополитена			
Трамвайная линия			
Линия скоростного трамвая			
Трамвайное депо			
Железнодорожный путь общего пользования			
Железнодорожный путь местного пользования			
Линия внутригородского железнодорожного транспорта			
Транспортно-пересадочные узлы			
Остановки общественного транспорта			

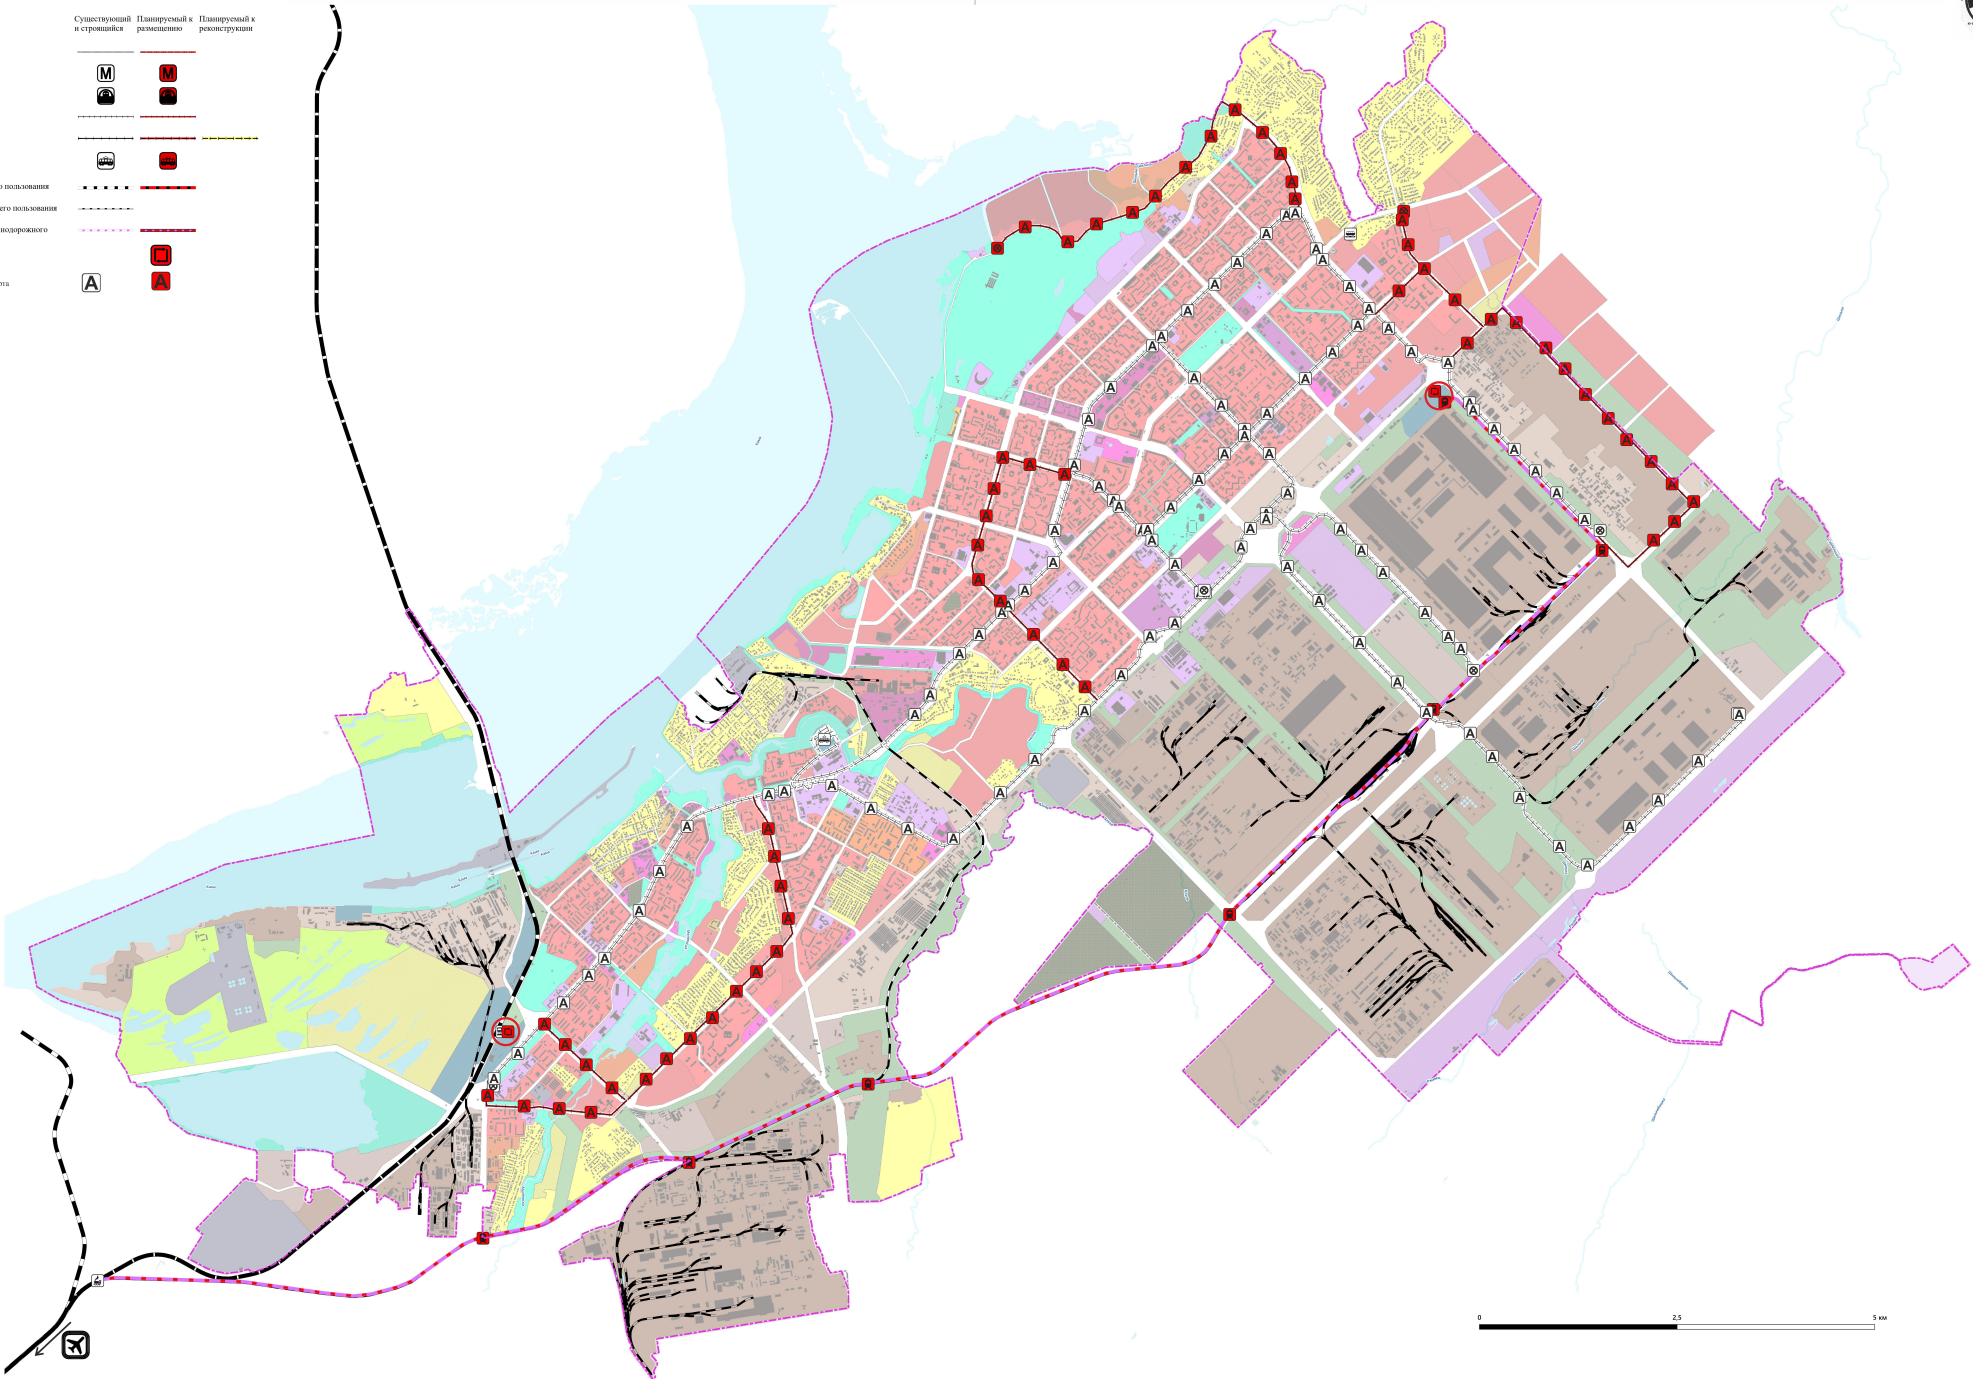

0 2.5 5 км