

420043, РТ, г.Казань, ул.Вишневского, 26а, оф.23
ооо.геоconсалting@yandex.ru
Тел./факс: +7 (843) 238-48-60
ИНН/КПП 1655202063/165501001



**КЛ 110 кВ на ПС 110 кВ Центр, реконструкция
Электросетевого комплекса
(кадастровый номер 16:52:0:4411)**

**Проект межевания территории.
Основная часть проекта межевания территории.**

ПМТ

Том 1

Индв.№под.	Подп. и дата	Взам.Индв.№

420043, РТ, г.Казань, ул.Вишневского, 26а, оф.23
ооо.geoconsulting@yandex.ru
Тел./факс:+7 (843) 238-48-60
ИНН/КПП 1655202063/165501001



**КЛ 110 кВ на ПС 110 кВ Центр, реконструкция
Электросетевого комплекса
(кадастровый номер 16:52:0:4411)**

**Проект межевания территории.
Основная часть проекта межевания территории.**

ПМТ

Том 1

Директор




О.Г.Торговцева

Индв.№под.	Подп. и дата	Взам.Индв.№

Изм.	№ док.	Подп.	Дата

Казань 2020 г.

Обозначение	Наименование	Примечание	
		лист	стр.
ПМТ/СП	Состав проектной документации		
ПМТ/С	Содержание томов		
Том 1			
Графическая часть			
ПМТ/ОЧ/ГЧ/Р1	Чертеж межевания территории М 1:500		
Текстовая часть			
ПМТ/ОЧ/ТЧ/Р2	Текстовая часть		
Том 2			
Графическая часть			
ПМТ/МО/ГЧ/Р3	Чертеж по обоснованию проекта межевания территории М 1:1000		
Текстовая часть			
ПМТ/МО/ПЗ/Р4	Пояснительная записка		

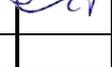Взам. инв. №										
	Подпись и дата									
Инв. № подл.							ПМТ/С			
	Изм.	Кол.уч.	Лист	№	Подп.	Дата				
	Гл. инж.	Бурсаков				11.2020	Проект межевания территории.	Стадия	Лист	Листов
	Нач. отд.	Климкина				11.2020		П	1	1
	Разработал	Сиразеева				11.2020		ООО «Геоконсалтинг»		
							Содержание разделов			

Содержание

1. Чертеж межевания территории.....	6
2. Проектное решение	13
3. Перечень и сведения о площади образуемых земельных участков, в том числе возможные способы их образования	15
4. Перечень координат характерных точек образуемых земельных участков	20
5. Перечень координат характерных точек границ территории, применительно к которой осуществляется подготовка проекта межевания.....	27

					ПМТ/04/Т4/Р2	Лист
Изм	Лист	№ документа	Подпись	Дата		5

16:52:070102:6

г. Набережные Челны

УСЛОВНЫЕ ОБОЗНАЧЕНИЯ

ТЕРРИТОРИИ

- Центральные общественно-деловые и коммерческие зоны
- зона оптовой торговли, складирования и мелкого производства
- зона обслуживания и деловой активности местного значения
- Зоны специального назначения
- зона озеленения специального назначения
- Природно-рекреационные зоны
- зона рекреационно-ландшафтных территорий
- Жилые зоны
- зона среднеэтажной и многоэтажной (высотной) жилой застройки
- Специальные обслуживающие зоны
- зона высших, средних специальных учебных заведений и научных комплексов
- Зона транспортно-коммуникационной инфраструктуры
- магистраль общегородского значения

АДМИНИСТРАТИВНЫЕ ФУНКЦИИ


г. Набережные Челны населенный пункт

ПРОЕКТИРУЕМЫЕ РЕШЕНИЯ

- зона планируемого размещения линейных объектов, подлежащих реконструкции в связи с изменением их местоположения
- граница территории, в отношении которой утвержден проект межевания территории
- о1 характерная точка границ образуемого земельного участка/части земельного участка
- ось кабельной линии электропередачи (строительство кабельной линии из сшитого полиэтилена от ВЛ 110 кВ Заводская - Центр оп. 45 до ПС 110 кВ Центр, марка кабеля АПВПу2Г 1х400 гж 70-64/110)
- ось кабельной линии электропередачи (строительство кабельной линии из сшитого полиэтилена от ВЛ 110 кВ НЧТЭЦ - Центр оп. 72 до ПС 110 кВ Центр, марка кабеля АПВПу2Г 1х400 гж 70-64/110)
- ось кабельной линии электропередачи (демонтаж кабельной линии)
- границы существующих земельных участков, учтенных в Едином государственном реестре недвижимости
- граница кадастрового квартала
- границы образуемых земельных участков

- 16:52:070102:68 номер земельных участков, учтенных в Едином государственном реестре недвижимости
- 16:52:070102 номер кадастрового квартала
- 16:15:000000:463:3У1 номер образуемого земельного участка
- 16:15:000000:356:4У1 номер образуемой части земельного участка

16:52:070102

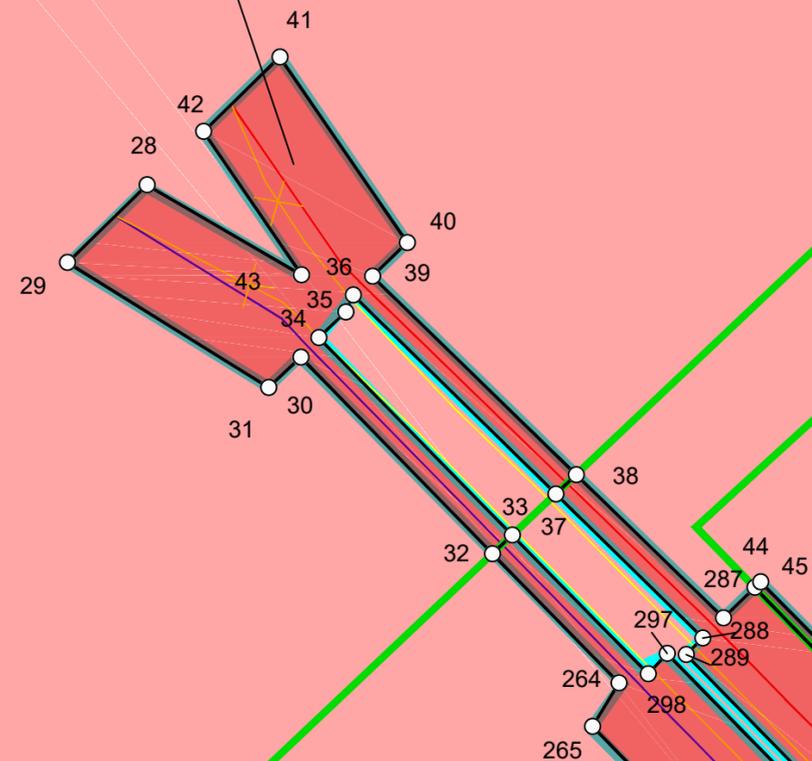


16:52:070102:68

16:52:070102:68:3У1


16:52:070102:3У1

46

Схема расположения листов чертежа

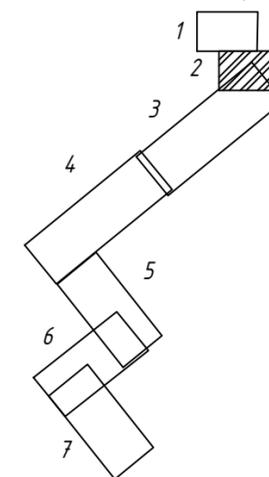

Система координат - МСК-16, 2 зона

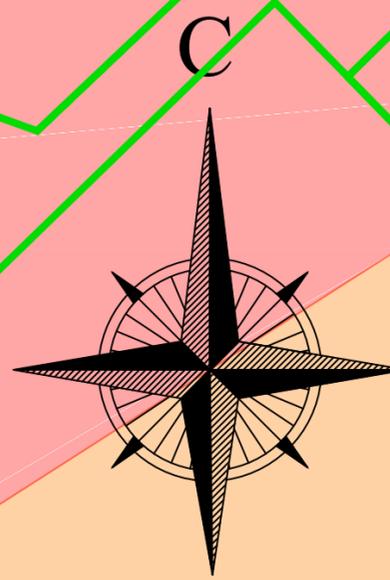




Линия сводки с листом 2

						ПМТ/04/М0			
						«КЛ 110 кВ на ПС 110 кВ Центр, реконструкция Электросетевого комплекса (кадастровый номер 16:52:0:4411)»			
Изм.	Кол.уч.	Лист	№ док.	Подпись	Дата	Проект межевания территории	Стадия	Лист	Листов
ГИП		Бурсаков		<i>Бурсаков</i>			П	1	7
Нач.отд.		Климкина		<i>Климкина</i>					
Разраб.		Сиразеева		<i>Сиразеева</i>		Чертеж межевания территории М1:500	ООО "Геоконсалтинг"		
									2020

г. Набережные Челны

УСЛОВНЫЕ ОБОЗНАЧЕНИЯ

- | | | | |
|---|---|---------------------------------|--|
| ТЕРРИТОРИИ | | АДМИНИСТРАТИВНЫЕ ФУНКЦИИ | |
| | Центральные общественно-деловые и коммерческие зоны | | г. Набережные Челны населенный пункт |
| | зона оптовой торговли, складирования и мелкого производства | ПРОЕКТИРУЕМЫЕ РЕШЕНИЯ | |
| | зона обслуживания и деловой активности местного значения | | зона планируемого размещения линейных объектов, подлежащих реконструкции в связи с изменением их местоположения |
| Зоны специального назначения | | | граница территории, в отношении которой утвержден проект межевания территории |
| | зона озеленения специального назначения | | характерная точка границ образуемого земельного участка/части земельного участка |
| Природно-рекреационные зоны | | | ось кабельной линии электропередачи (строительство кабельной линии из сшитого полиэтилена от ВЛ 110 кВ Заводская - Центр оп. 45 до ПС 110 кВ Центр, марка кабеля АПВПу2Г 1x400 гж 70-64/110) |
| | зона рекреационно-ландшафтных территорий | | ось кабельной линии электропередачи (строительство кабельной линии из сшитого полиэтилена от ВЛ 110 кВ НЧТЭЦ - Центр оп. 72 до ПС 110 кВ Центр, марка кабеля АПВПу2Г 1x400 гж 70-64/110) |
| Жилые зоны | | | ось кабельной линии электропередачи (демонтаж кабельной линии) |
| | зона среднеэтажной и многоэтажной (высотной) жилой застройки | | границы существующих земельных участков, учтенных в Едином государственном реестре недвижимости |
| Специальные обслуживающие зоны | | | граница кадастрового квартала |
| | зона высших, средних специальных учебных заведений и научных комплексов | | границы образуемых земельных участков |
| Зона транспортно-коммуникационной инфраструктуры | | | магистраль общегородского значения |
| | | | |
-
- | | |
|-----------------------|--|
| 16:52:070102:68 | номер земельных участков, учтенных в Едином государственном реестре недвижимости |
| 16:52:070102 | номер кадастрового квартала |
| 16:15:000000:463:3У1 | номер образуемого земельного участка |
| 16:15:000000:356:час1 | номер образуемой части земельного участка |

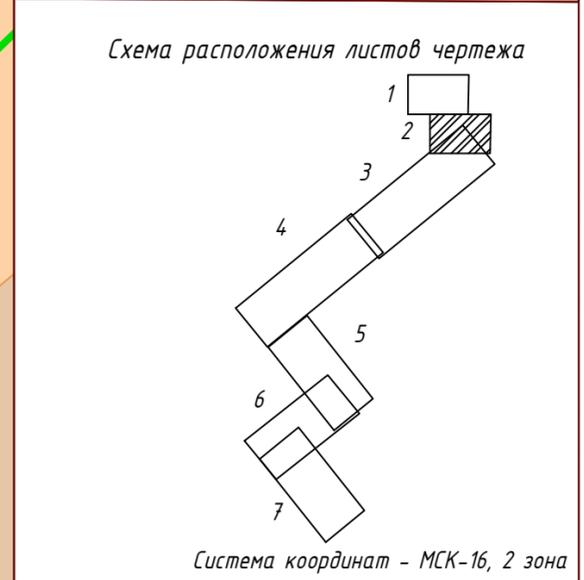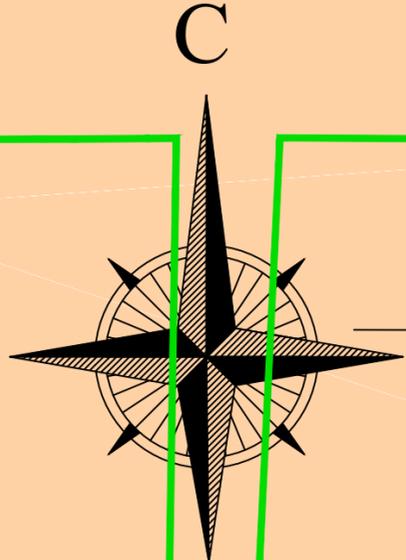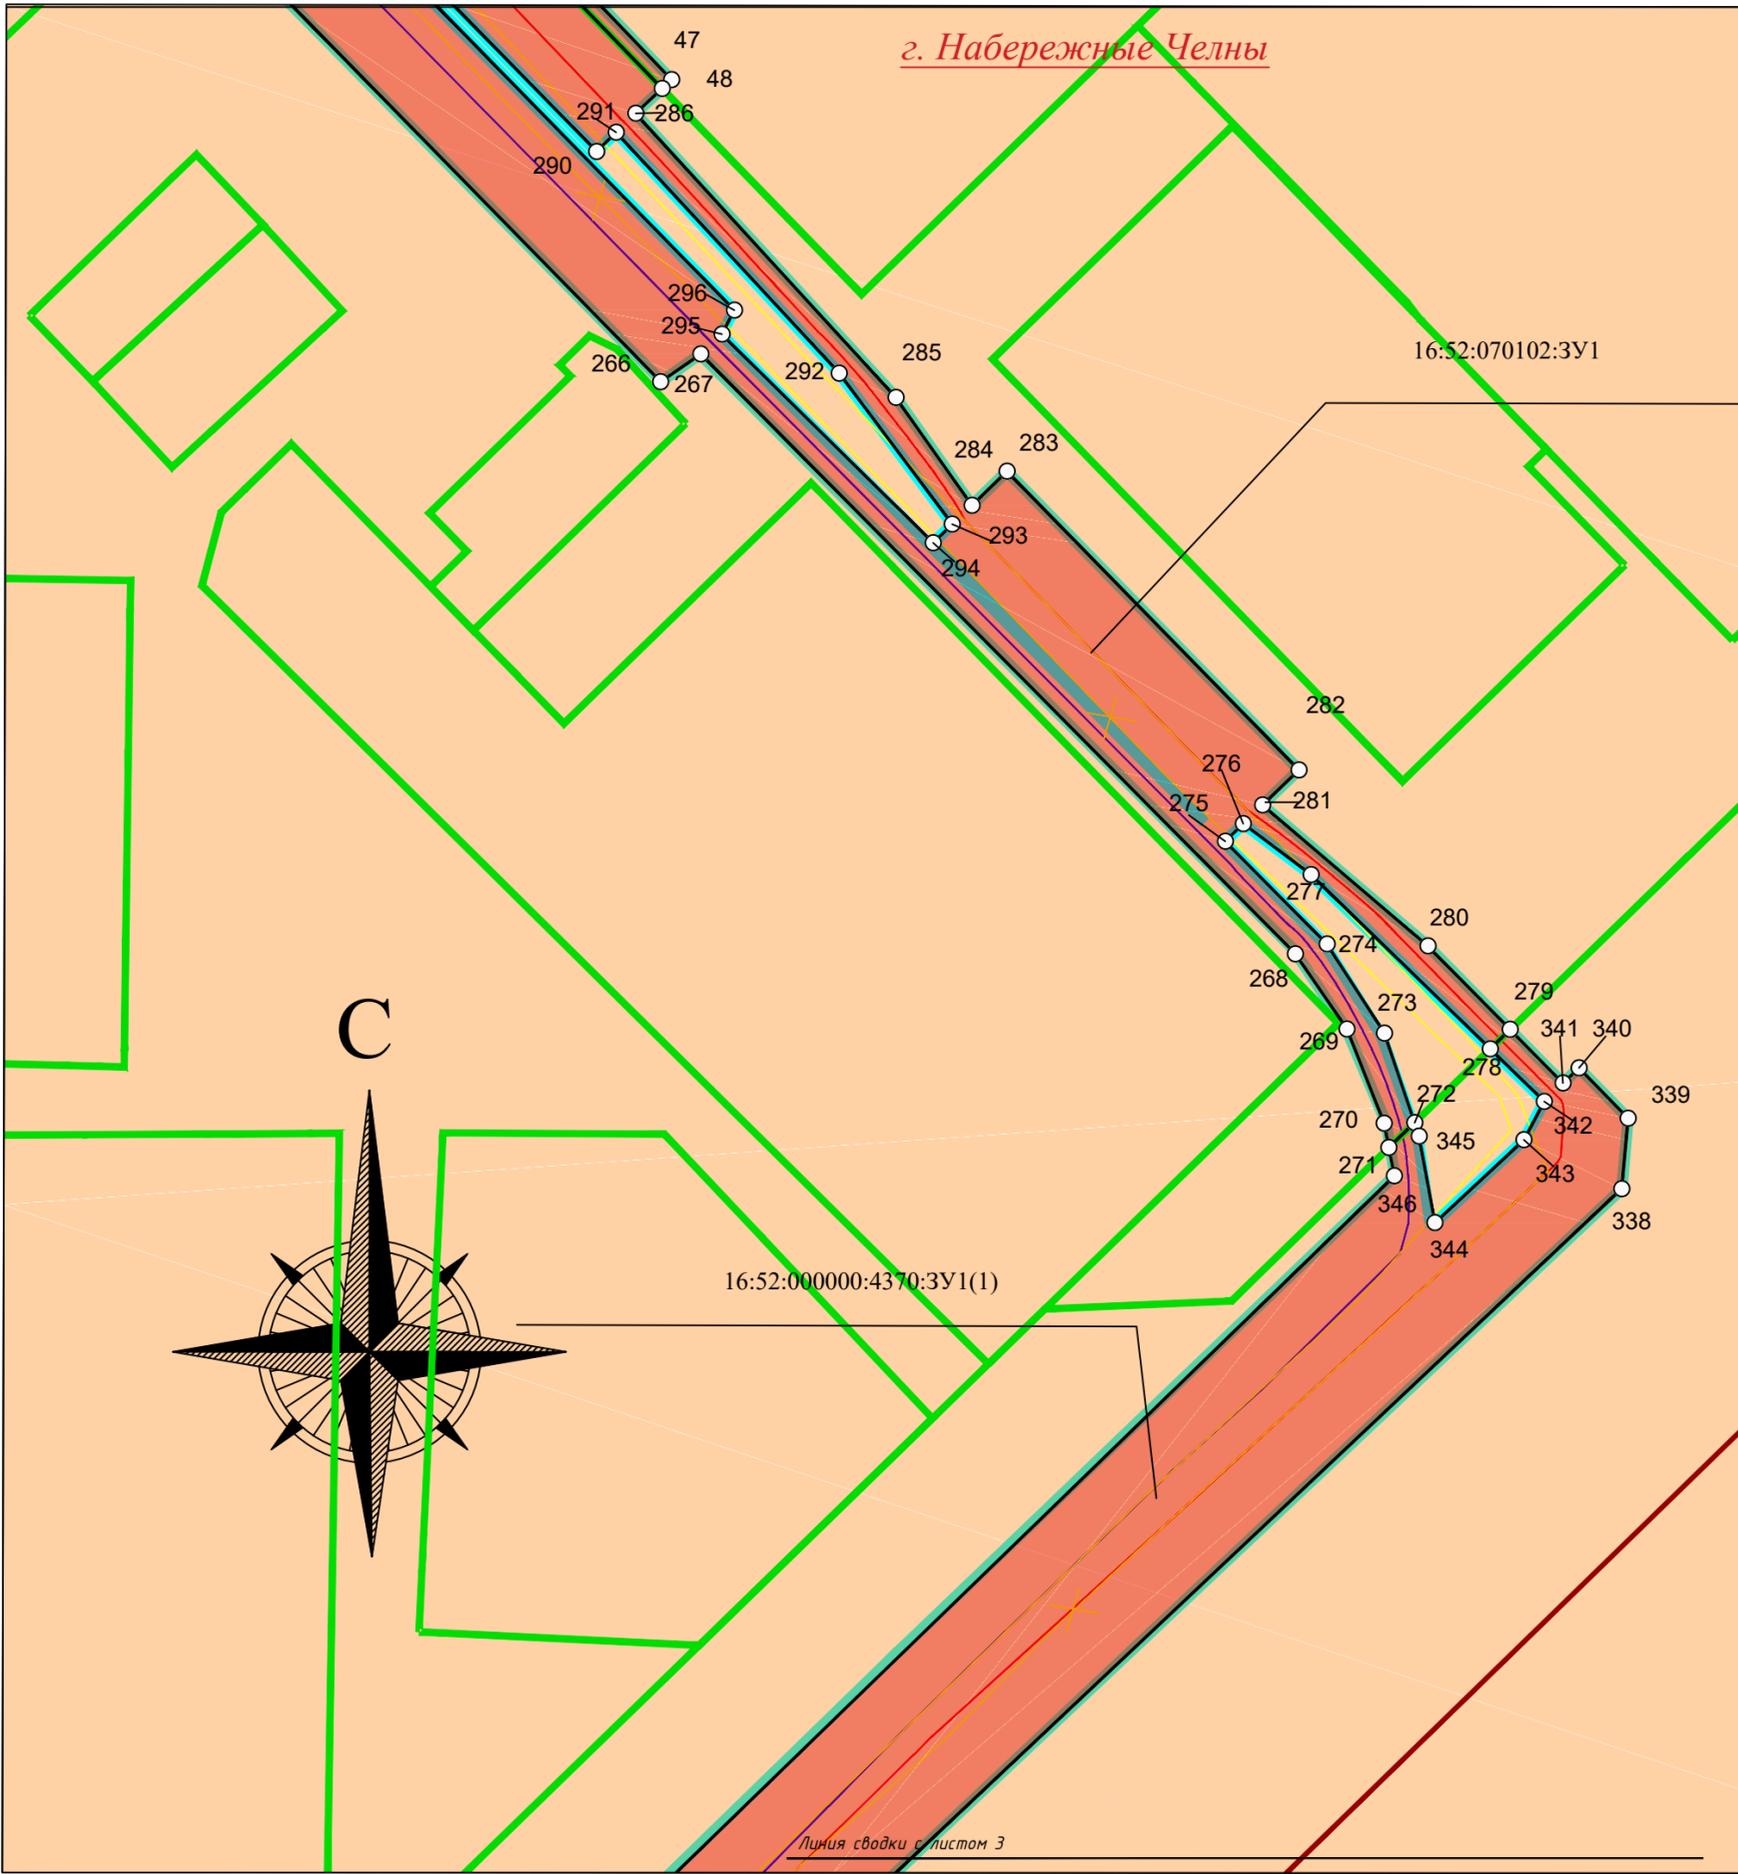

Линия сводки с листом 3

--	--	--	--	--	--	--	--

ПМТ/ОЧ/МО

г. Набережные Челны


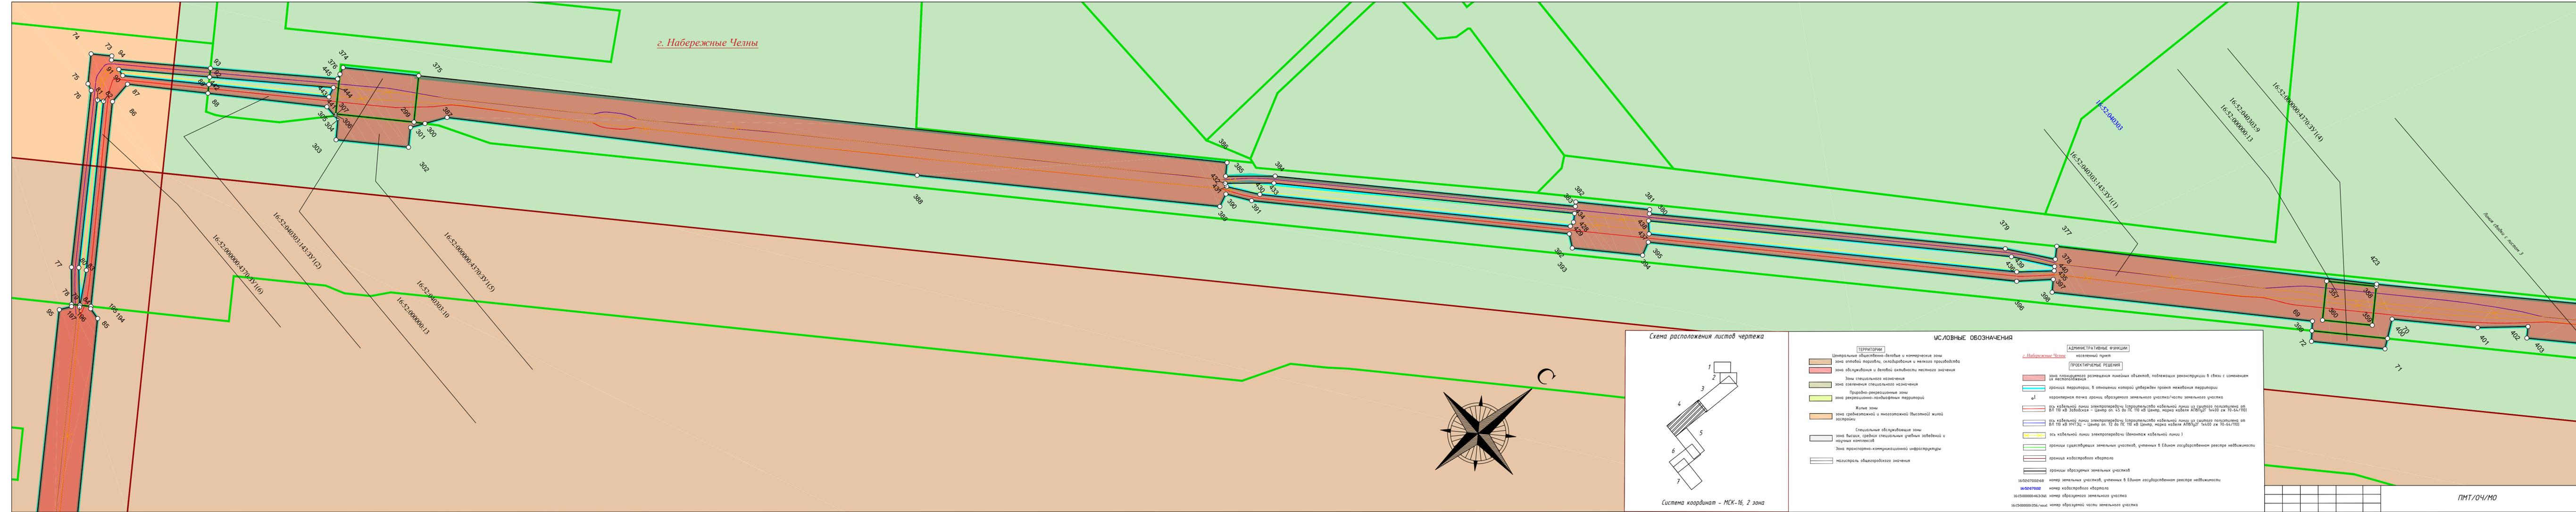



Схема расположения листов чертежа

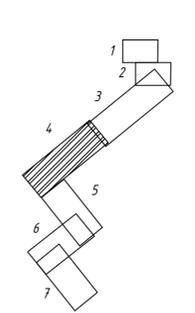

Система координат - МСК-16, 2 зона

УСЛОВНЫЕ ОБОЗНАЧЕНИЯ

- | | |
|---|---|
| <p>ТЕРРИТОРИИ</p> <ul style="list-style-type: none"> Центральные общественно-деловые и коммерческие зоны зона оптовой торговли, складирования и мелкого производства зона обслуживания и деловой активности местного значения Зоны специального назначения зона озеленения специального назначения Природно-рекреационные зоны зона рекреационно-ландшафтных территорий Жилые зоны зона среднеэтажной и многоэтажной (высотной) жилой застройки Специальные обслуживающие зоны зона высших, средних специальных учебных заведений и научных комплексов зона транспортно-коммуникационной инфраструктуры магистраль общегородского значения | <p>АДМИНИСТРАТИВНЫЕ ФУНКЦИИ</p> <p>г. Набережные Челны</p> <ul style="list-style-type: none"> населенный пункт <p>ПРОЕКТИРУЕМЫЕ РЕШЕНИЯ</p> <ul style="list-style-type: none"> зона планируемого размещения линейных объектов, подлежащих реконструкции в связи с изменением их местоположения граница территории, в отношении которой утвержден проект межевания территории характеристическая точка границ образуемого земельного участка/части земельного участка ось кабельной линии электропередачи (строительство кабельной линии из существующего полигона от ВЛ 110 кВ Заповская - Центр оп. 45 до ПС 110 кВ Центр, марка кабеля АПВЛЭЭГ 1x400 ж 70-64/110) ось кабельной линии электропередачи (строительство кабельной линии из существующего полигона от ВЛ 110 кВ ЧТЭЦ - Центр оп. 72 до ПС 110 кВ Центр, марка кабеля АПВЛЭЭГ 1x400 ж 70-64/110) ось кабельной линии электропередачи (веточка кабельной линии) границы существующих земельных участков, учтенных в Едином государственном реестре недвижимости граница кадастрового квартала границы образуемых земельных участков <p>16:52:070100:68 номер земельных участков, учтенных в Едином государственном реестре недвижимости
 16:52:070100 номер кадастрового квартала
 16:52:000000-46:3/1 номер образуемого земельного участка
 16:52:000000-356/1/1 номер образуемой части земельного участка</p> |
|---|---|

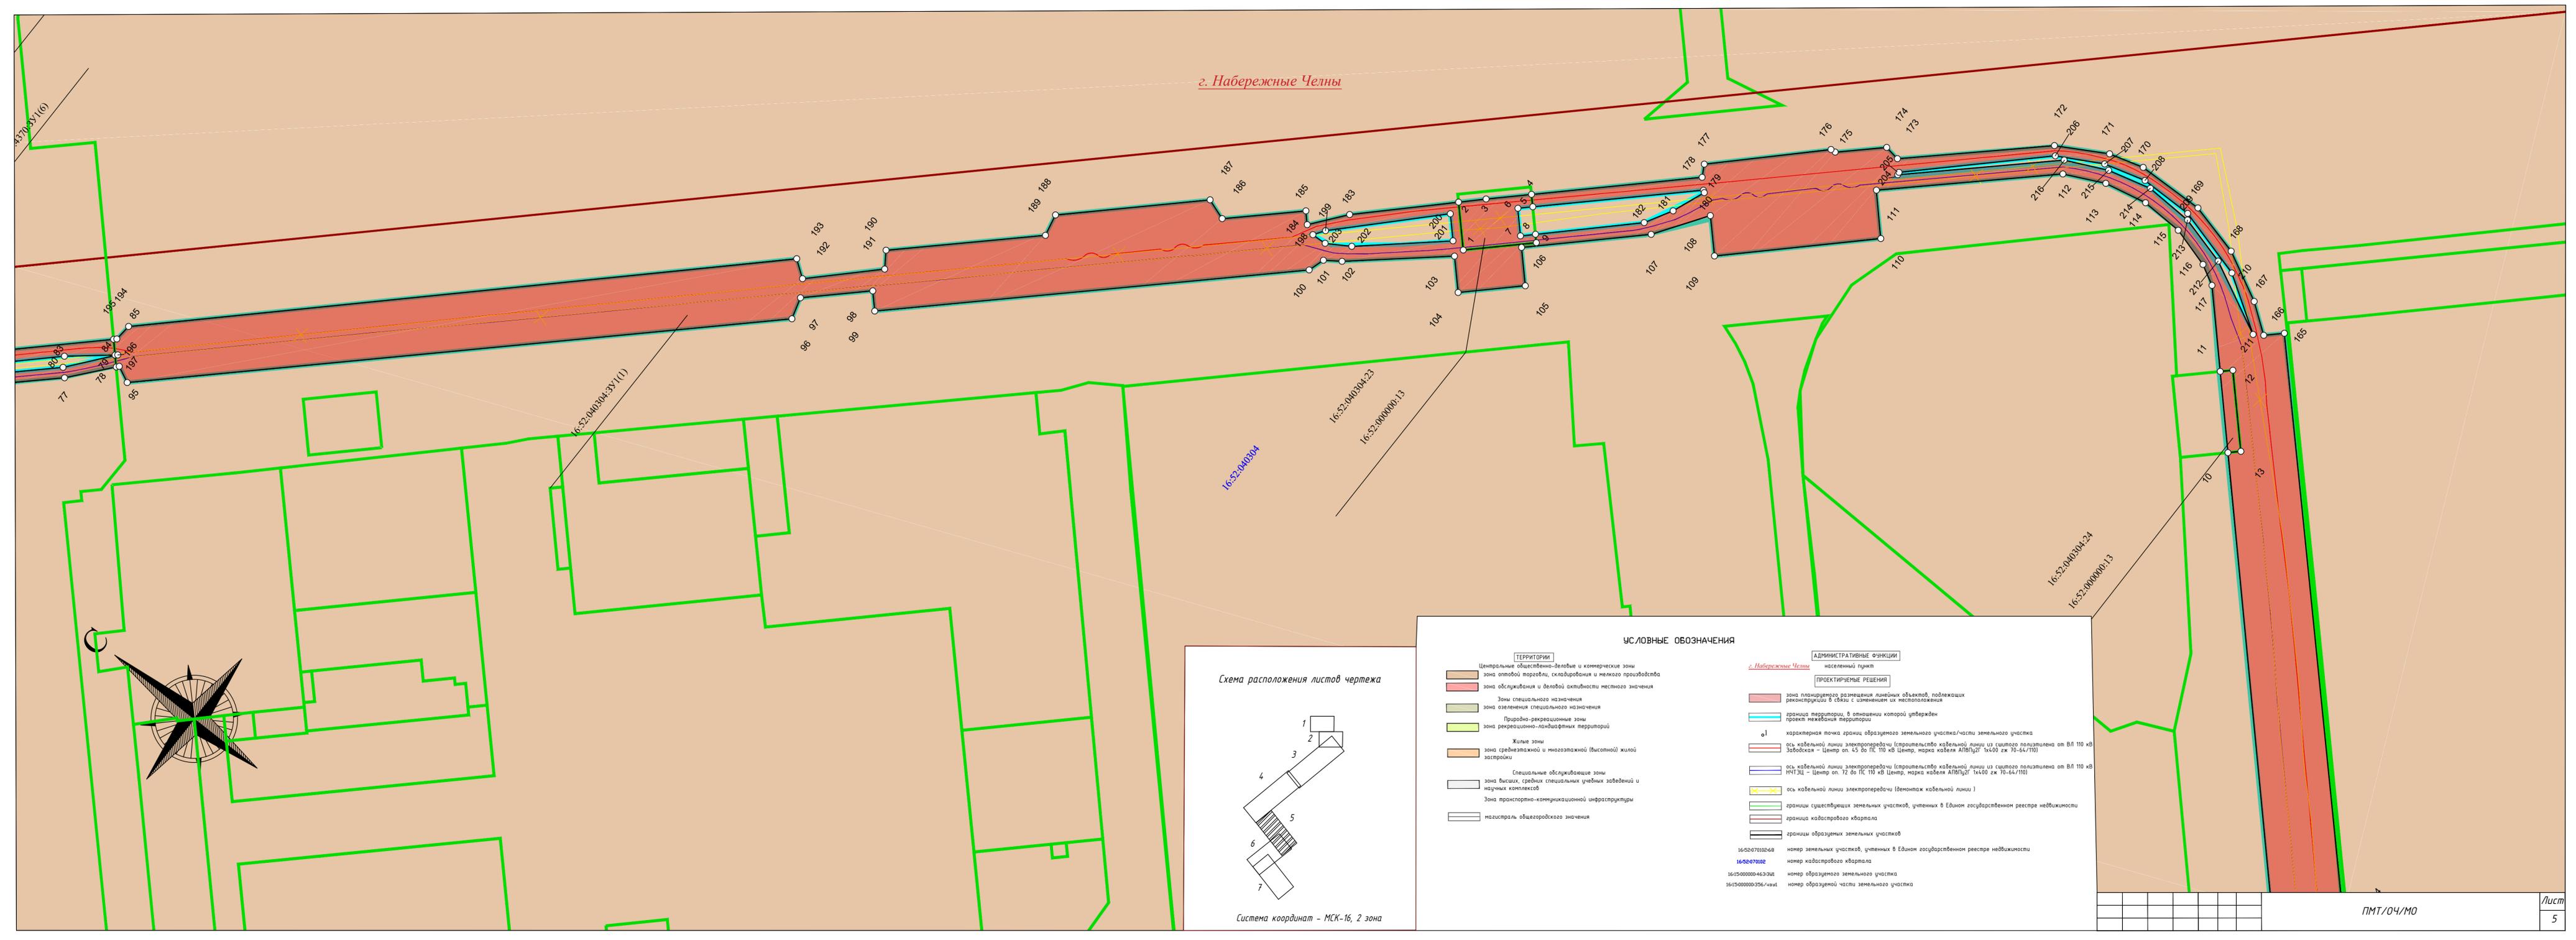

16:52:040304:331(1)



16:52:040304

16:52:040304:23

16:52:000000:13

16:52:040304:24

16:52:000000:13

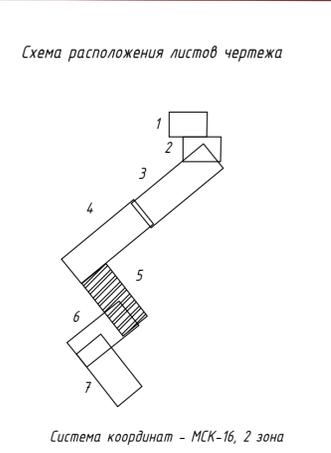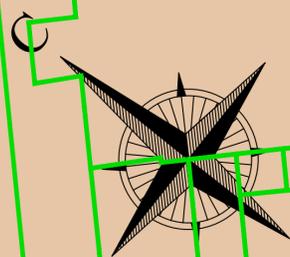

УСЛОВНЫЕ ОБОЗНАЧЕНИЯ

ТЕРРИТОРИИ	АДМИНИСТРАТИВНЫЕ ФУНКЦИИ	ПРОЕКТИРУЕМЫЕ РЕШЕНИЯ
Центральные общественно-деловые и коммерческие зоны	г. Набережные Челны	зона планируемого размещения линейных объектов, подлежащих реконструкции в связи с изменением их местоположения
зона оптовой торговли, складирования и мелкого производства	населенный пункт	граница территории, в отношении которой утвержден проект межевания территории
зона обслуживания и деловой активности местного значения		о1 характеристическая точка границы образуемого земельного участка/части земельного участка
Зоны специального назначения		ось кабельной линии электропередачи (строительство кабельной линии из сшитого полиэтилена от ВЛ 110 кВ Забодская - Центр от 45 до ПК 110 кВ Центр, марка кабеля АПВПуГЭ 1x400 сж 70-64/110)
зона озеленения специального назначения		ось кабельной линии электропередачи (строительство кабельной линии из сшитого полиэтилена от ВЛ 110 кВ НЧТ ЗЦ - Центр от 72 до ПК 110 кВ Центр, марка кабеля АПВПуГЭ 1x400 сж 70-64/110)
Природно-рекреационные зоны		ось кабельной линии электропередачи (вентомаж кабельной линии)
зона рекреационно-ландшафтных территорий		границы существующих земельных участков, учтенных в Едином государственном реестре недвижимости
Жилые зоны		границы кадастрового квартала
зона среднеэтажной и многоэтажной (высотной) жилой застройки		границы образуемых земельных участков
Специальные обслуживающие зоны		номер земельных участков, учтенных в Едином государственном реестре недвижимости
зона вышек, специальных учебных заведений и научных комплексов		16:52:070806 номер кадастрового квартала
Зона транспортно-коммуникационной инфраструктуры		16:45:000000:463:301 номер образуемого земельного участка
магистраль общегородского значения		16:45:000000:356:401 номер образуемой части земельного участка


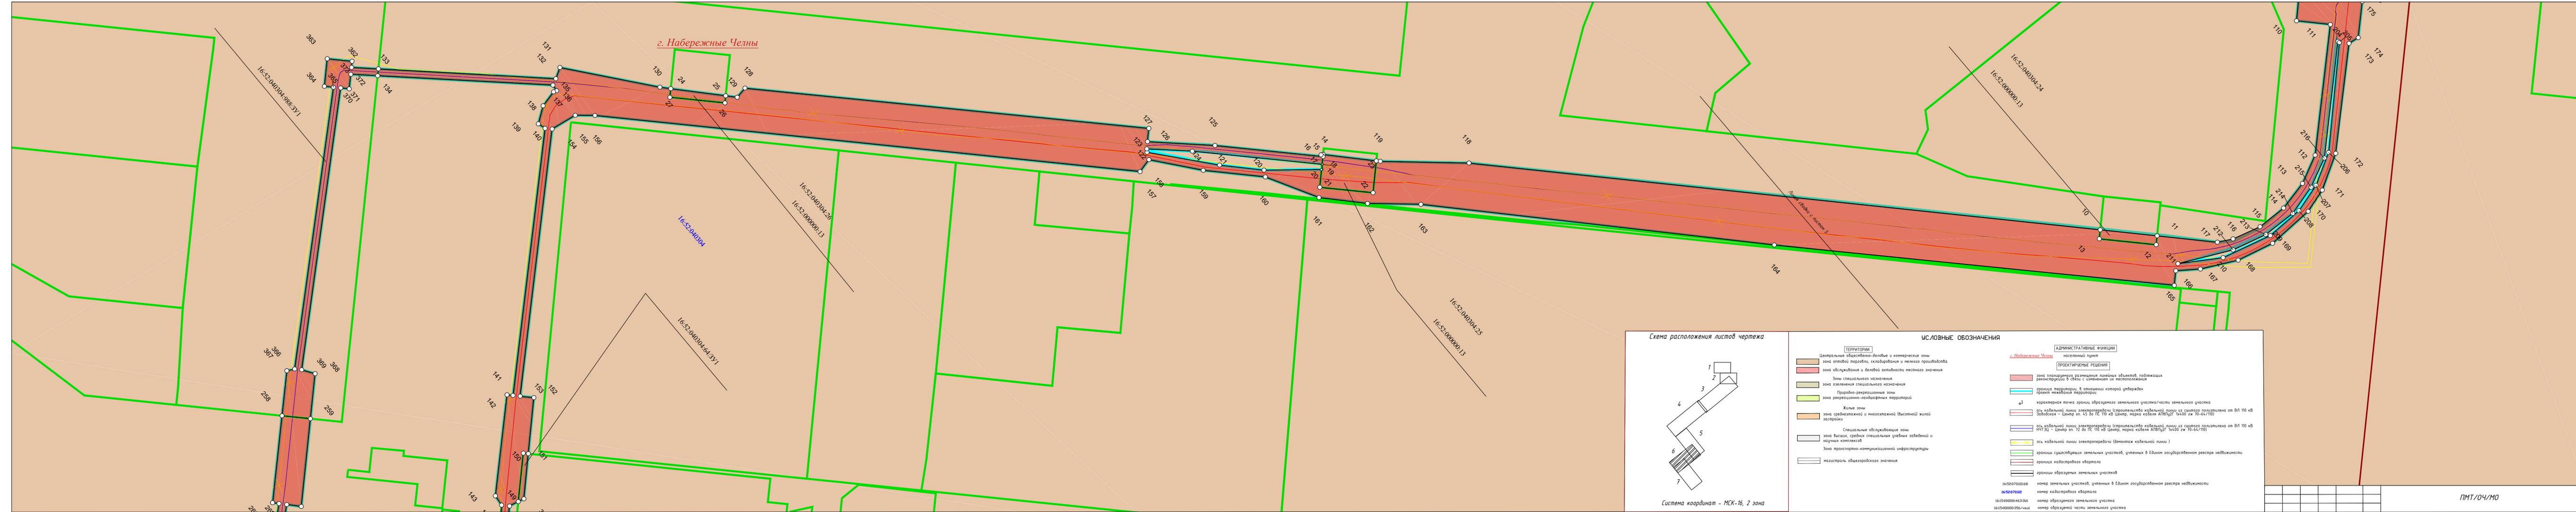



Схема расположения листов чертежа

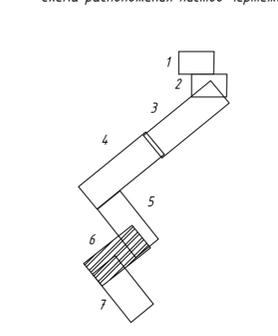

Система координат - МСК-16, 2 зона

УСЛОВНЫЕ ОБОЗНАЧЕНИЯ

ТЕРРИТОРИИ	ПРОЕКТИРУЕМЫЕ РЕШЕНИЯ	АДМИНИСТРАТИВНЫЕ ФУНКЦИИ
Центральные общественно-деловые и коммерческие зоны	зона планировки размещения линейных объектов, подлежащих реконструкции в связи с изменением их местоположения	населенный пункт
зона оптовой торговли, складирования и мелкого производства	границы территории, в отношении которой утвержден проект межевой территории	г. Набережные Челны
зона обслуживания и деловой активности местного значения	характерная точка границ образуемого земельного участка/части земельного участка	
Зоны специального назначения	ось кабельной линии электропередачи (строительство кабельной линии из существующей от ВЛ 110 кВ Забодская - Центр от 4,5 до 10 кВ Центр, марка кабеля АПВПуГТ 1x400 ж 70-64/110)	
зона озеленения специального назначения	ось кабельной линии электропередачи (строительство кабельной линии из существующей от ВЛ 110 кВ Забодская - Центр от 7,2 до 10 кВ Центр, марка кабеля АПВПуГТ 1x400 ж 70-64/110)	
Природно-рекреационные зоны	ось кабельной линии электропередачи (вентиль кабельной линии)	
зона рекреационно-ландшафтных территорий	границы существующих земельных участков, учтенных в Едином государственном реестре недвижимости	
Жилые зоны	границы кадастрового квартала	
зона среднеэтажной и многоэтажной (высотной) жилой застройки	границы образуемых земельных участков	
Специальные обслуживающие зоны	номер земельных участков, учтенных в Едином государственном реестре недвижимости	
зона высших, средних специальных учебных заведений и научных комплексов	номер образуемого земельного участка	
Зона транспортно-коммуникационной инфраструктуры	номер образуемой части земельного участка	
магистраль областного значения		

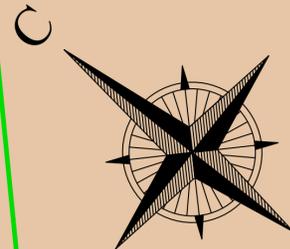

г. Набережные Челны


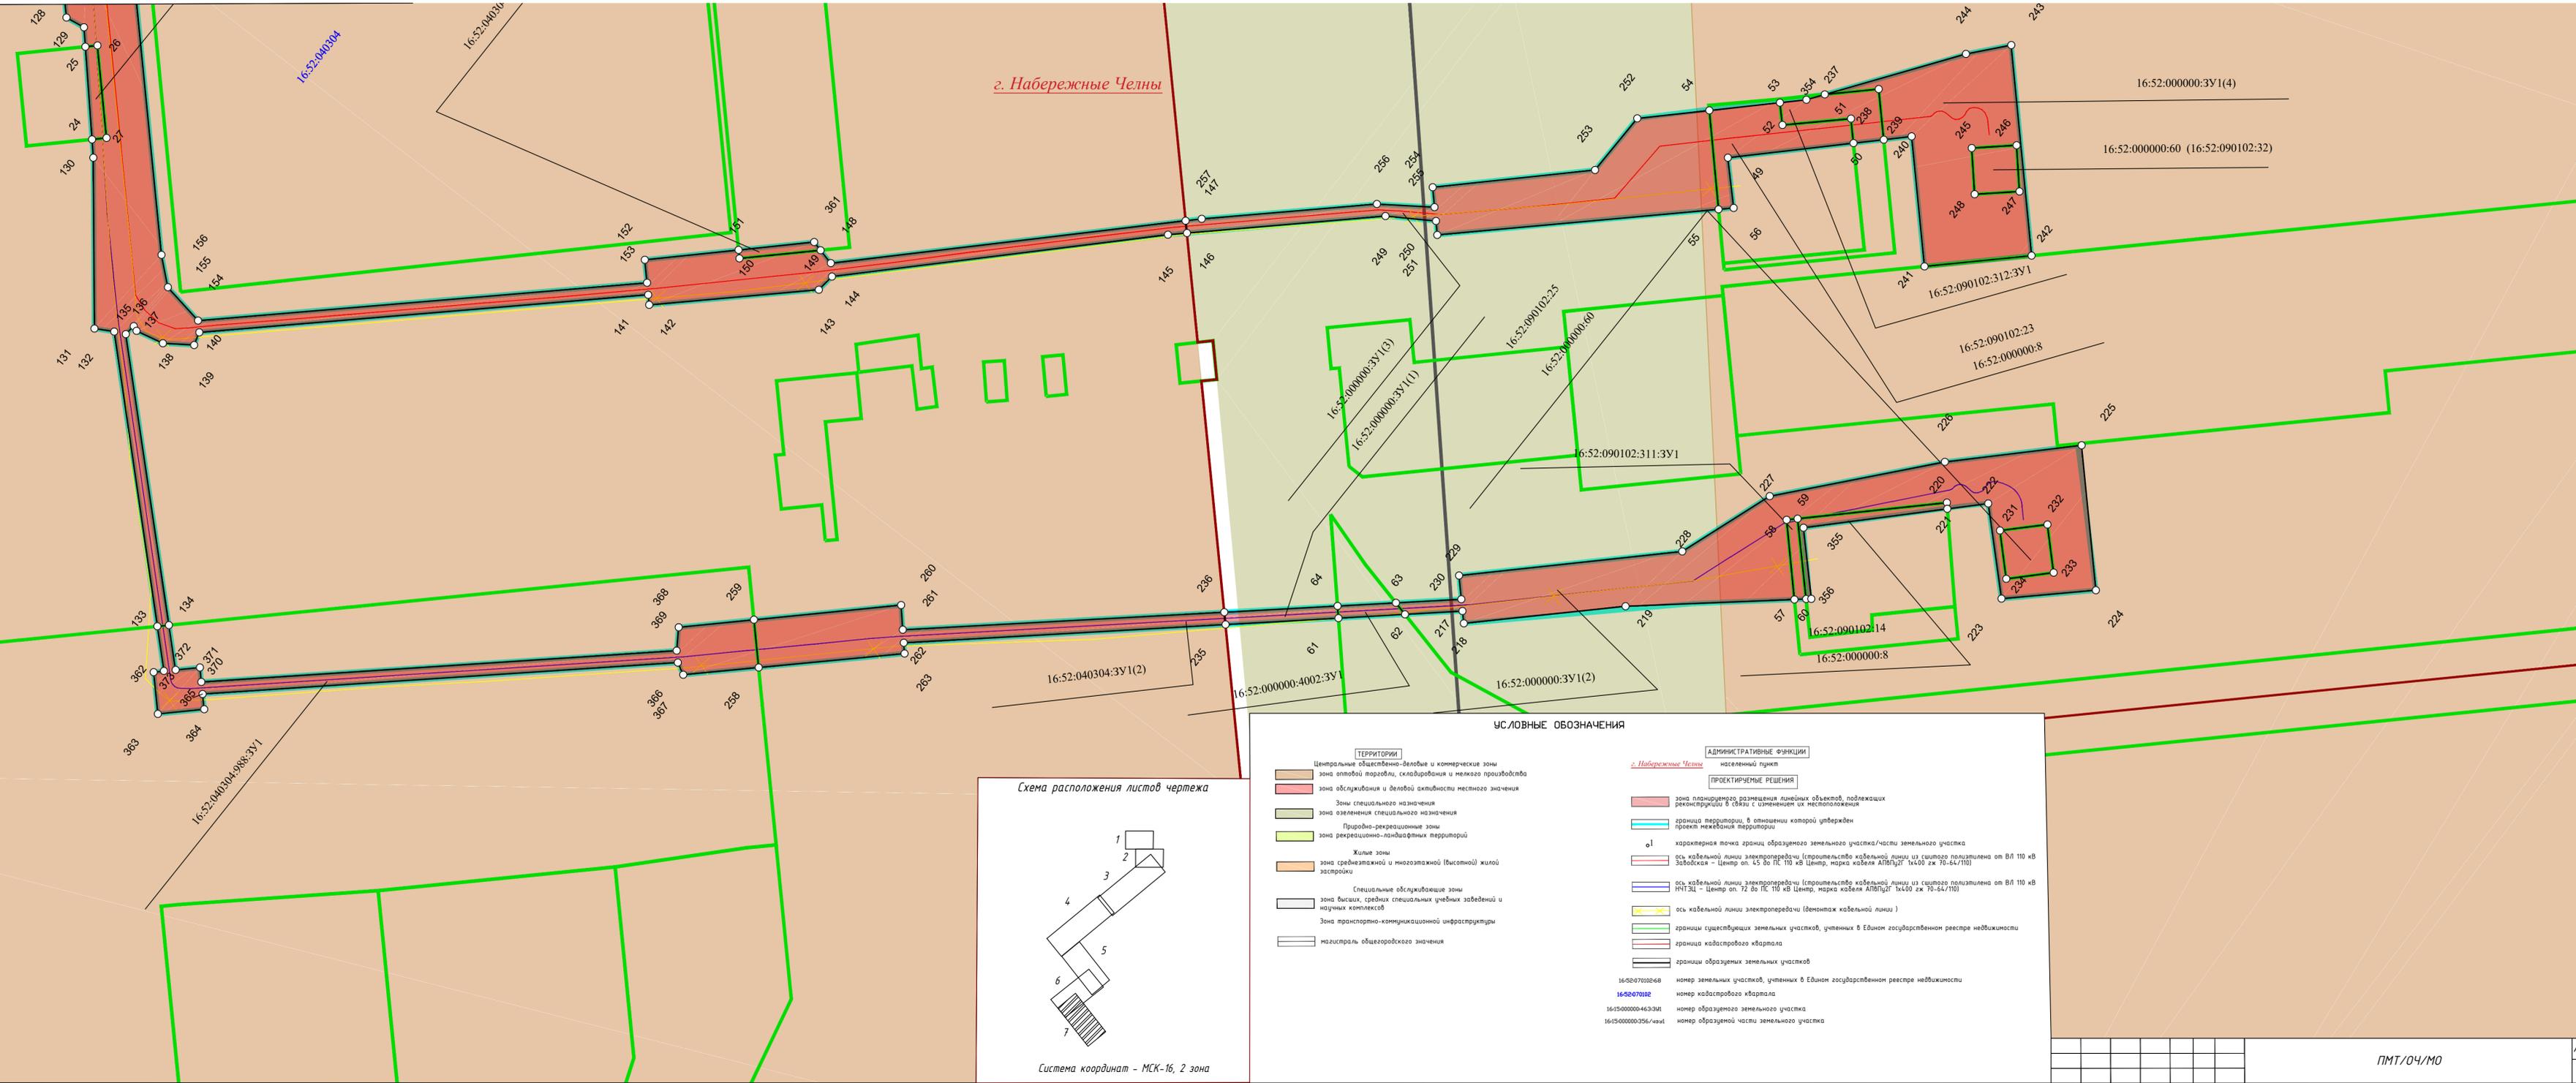


Схема расположения листов чертежа

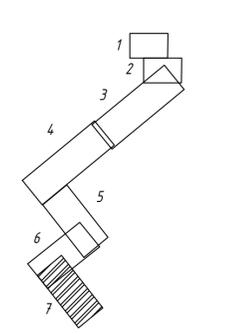

Система координат - МСК-16, 2 зона

УСЛОВНЫЕ ОБОЗНАЧЕНИЯ

ТЕРРИТОРИИ	АДМИНИСТРАТИВНЫЕ ФУНКЦИИ
Центральные общественно-деловые и коммерческие зоны	населенный пункт
зона оптовой торговли, складирования и мелкого производства	г. Набережные Челны
зона обслуживания и деловой активности местного значения	ПРОЕКТИРУЕМЫЕ РЕШЕНИЯ
Зоны специального назначения	зона планируемого размещения линейных объектов, подлежащих реконструкции в связи с изменением их местоположения
зона озеленения специального назначения	граница территории, в отношении которой утвержден проект межевания территории
Природно-рекреационные зоны	о1 характеристика точки зрания образцового земельного участка/части земельного участка
зона рекреационно-ландшафтных территорий	ось кабельной линии электропередачи (строительство кабельной линии из существующей от ВЛ 110 кВ Забодская - Центр оп. 45 до ПС 110 кВ Центр, марка кабеля АПВПуГ 1x600 ж 70-64/110)
Жилые зоны	ось кабельной линии электропередачи (строительство кабельной линии из существующей от ВЛ 110 кВ ИЧТЭЦ - Центр оп. 72 до ПС 110 кВ Центр, марка кабеля АПВПуГ 1x600 ж 70-64/110)
зона среднеэтажной и многоэтажной (высотной) жилой застройки	ось кабельной линии электропередачи (вводная кабельная линия)
Специальные обслуживающие зоны	границы существующих земельных участков, учтенных в Едином государственном реестре недвижимости
зона высших, средних специальных учебных заведений и научных комплексов	граница кадастрового квартала
Зона транспортно-коммуникационной инфраструктуры	границы образуемых земельных участков
магистраль общегородского значения	

16:08:070102:68 номер земельных участков, учтенных в Едином государственном реестре недвижимости
 16:08:070102 номер кадастрового квартала
 16:15:000000:46:3:01 номер образуемого земельного участка
 16:15:000000:356/ч:01 номер образуемой части земельного участка

ПРОЕКТ МЕЖЕВАНИЯ ТЕРРИТОРИИ
ОСНОВНАЯ ЧАСТЬ ПРОЕКТА МЕЖЕВАНИЯ ТЕРРИТОРИИ

1. Проектное решение

Проект межевания территории по объекту «КЛ 110 кВ на ПС 110 кВ Центр, реконструкция Электросетевого комплекса (кадастровый номер 16:52:0:4411)» разработан на основании указания № согл-2693479-1 от 27.11.2020 г. и в соответствии с техническим заданием.

Заказчиком работ является АО «Сетевая компания». Исполнителем работ является ООО «Геоконсалтинг».

В административном отношении строящиеся КЛ 110 кВ находятся в г. Н. Челны. Реконструируемый Электросетевой комплекс (кадастровый номер 16:52:0:4411), находящийся в двух муниципальных районах Республики Татарстан: МО г. Набережные Челны и Тукаевский муниципальный район, затрагивает демонтаж объектов КЛ 110 кВ, расположенные в г. Н Челны. Задачами разработки проекта является обеспечение следующих требований:

- анализ фактического землепользования в районе проектирования;
- определение в соответствии с нормативными требованиями площадей земельных участков исходя из фактически сложившейся планировочной структуры района проектирования;
- формирование границ застроенных земельных участков с учетом функционального назначения объектов застройки в территориальной зоне;
- обеспечение условий для строительства объектов, расположенных в районе проектирования в границах формируемых земельных участков;
- установление границ незастроенных земельных участков с учетом возможности размещения объектов капитального строительства по виду разрешенного использования в территориальной зоне;
- формирование границ полосы отвода на период строительства.

Земельный участок в соответствии с п.3 ст. 6 Земельного кодекса РФ является недвижимой вещью, которая представляет собой часть земной поверхности. Таким образом, учитывая п.3 ст. 6, п. 8 ст. 90 Земельного кодекса РФ, а также ст. 7.1 КоАП РФ на период эксплуатации планируется к оформлению земельные участки, занятые наземными объектами.

На подземные коммуникации, по данному проекту на кабельные линии электропередачи, мероприятия по межеванию объекта на период его эксплуатации не предусматриваются.

Земельные участки, которые будут отнесены к территориям общего пользования или имуществу общего пользования, в том числе в отношении которых предполагаются резервирование и (или) изъятие для государственных или муниципальных нужд, отсутствуют.

					ПМТ/ОЧ/ТЧ/Р2	<i>Лист</i> 13
<i>Изм</i>	<i>Лист</i>	<i>№ документа</i>	<i>Подпись</i>	<i>Дата</i>		

Проект межевания содержит в своем составе план границ земельных участков и учитывает фактическое землепользование, градостроительные нормативы, установленные на данной территории. Правомерность формирования земельных участков определена действующим законодательством и нормативными актами муниципального уровня.

					<i>ПМТ/04/Т4/Р2</i>	<i>Лист</i>
<i>Изм</i>	<i>Лист</i>	<i>№ документа</i>	<i>Подпись</i>	<i>Дата</i>		14

2. Перечень и сведения о площади образуемых земельных участков, в том числе возможные способы их образования

№п/п	Обозначение образуемого земельного участка	Обозначение контура образуемого земельного участка	Кадастровый номер исходного земельного участка/кадастровый номер квартала	Кадастровый номер единого землепользования, в состав которого входит исходный обособленный земельный участок	Адрес исходного земельного участка	Площадь исходного земельного участка, м ²	Площадь образуемого земельного участка, м ²	Категория образуемого земельного участка	Вид разрешенного использования образуемого земельного участка	Адрес образуемого земельного участка	Правообладатель исходного земельного участка/Вид права	Ограничение прав и обременение объекта недвижимости	Способ образования (части) земельного участка	Сведения о сервитутах и ОКСах	Примечание
1	2	3	4	5	6	7	8	9	10	11	12	13	14	15	16
1	-	-	16:52:070102:6 (ранее учтенный)	-	Республика Татарстан, г Набережные Челны, пр-кт Московский	15860	381	Земли населенных пунктов	Для размещения промышленных объектов (под производственную базу)	Республика Татарстан, г Набережные Челны, пр-кт Московский	Открытое акционерное общество "Сетевая Компания", ИНН: 1655049111/Собственность, № 16-52.2-10.2002-8552.1 от 08.05.2002	Не зарегистрировано	Оформление прав не требуется	ОКС 16:52:000000:3741 Адрес: Республика Татарстан, г Набережные Челны	-
							381								
2	16:52:070102:68:3У1	-	16:52:070102:68 (ранее учтенный)	-	Республика Татарстан, г Набережные Челны, пр-кт им. Вахитова, д 3 (54-23)	28676	111	Земли населенных пунктов	Для размещения объектов дошкольного, начального, общего и среднего (полного) общего образования	Республика Татарстан, г Набережные Челны, пр-кт им. Вахитова, д 3 (54-23)	Муниципальное образование город Набережные Челны Республики Татарстан/Собственность, № 16-16-30/025/2007-424 от 26.04.2007; Муниципальное автономное общеобразовательное учреждение города Набережные Челны "Средняя общеобразовательная школа №48", ИНН: 1650083454 /Постоянное (бессрочное) пользование, № 16-16-32/007/2010-541 от 26.02.2010	Не зарегистрировано	Раздел земельного участка с сохранением исходного в измененных границах	-	-
							111								
3	16:52:070102:3У1	-	16:52:070102	-	Республика Татарстан, МО "г Набережные Челны", г Набережные Челны	394400	2410	Земли населенных пунктов	Коммунальное обслуживание (код 3.1)	Республика Татарстан, МО "г Набережные Челны", г Набережные Челны	Неограниченная государственная собственность	-	Образование земельного участка из земель, находящихся в государственной собственности	16:52:000000:3741	-
							2410								

4	16:52:000000:4370:3У1	16:52:000000:4370:3У1(1)	16:52:000000:4370 (учтенный)	-	Республика Татарстан, МО "г Набережные Челны", г Набережные Челны, ул. 40 лет Победы	275 870	5399	Земли населённых пунктов	Автомобильный транспорт	Республика Татарстан, МО "г Набережные Челны", г Набережные Челны, ул. 40 лет Победы	Данные о правообладателе в ЕГРН отсутствуют	Данные отсутствуют	Раздел земельного участка с сохранением исходного в измененных границах	16:52:000000:3741 ОКС 16:52:000000 :4351 Адрес: Республика Татарстан, г Набережные Челны	-
		16:52:000000:4370:3У1(2)					13								
		16:52:000000:4370:3У1(3)					32								
		16:52:000000:4370:3У1(4)					62								
		16:52:000000:4370:3У1(5)					151								
		16:52:000000:4370:3У1(6)					491								
							6148								
5	-	-	16:52:070102:60	16:52:000000:13 (ранее учтенный)	Республика Татарстан, г Набережные Челны	3715	159	Земли населённых пунктов	Под камеры соединительных муфт и камеры соединительных стопорных муфт	Республика Татарстан, г Набережные Челны	Открытое акционерное общество "Сетевая компания", ИНН:1655049111 / Собственность, № 16-52.2-10.2004-257.1 от 26.01.2004	Не зарегистрировано	Оформление прав не требуется	-	-
		-	16:52:040303:9				154								
		-	16:52:040303:10				289								
		-	16:52:040304:23				122								
		-	16:52:040304:24				41								
		-	16:52:040304:25				137								
-	16:52:040304:26	35													
							936								

6	16:52:040303:143:ЗУ1	16:52:040303:143:ЗУ1(1)	16:52:040303:143 (учтенный)	-	Республика Татарстан, МО "г Набережные Челны", г Набережные Челны, проспект Московский, парк "Гренада"	53 688	8338	Земли населённых пунктов	Для общего пользования (уличная сеть); земельные участки (территории) общего пользования	Республика Татарстан, МО "г Набережные Челны", г Набережные Челны, проспект Московский, парк "Гренада"	Данные о правообладателе в ЕГРН отсутствуют	Данные отсутствуют	Раздел земельного участка с сохранением исходного в измененных границах	ОКС 16:52:000000 :3994 Адрес: Рес-публика Татарстан, г Набережные Челны	-
		196													
							8534								
7	16:52:040304:ЗУ1	16:52:040304:ЗУ1(1)	16:52:040304	-	Республика Татарстан, МО "г Набережные Челны", г Набережные Челны	604177,49	10079	Земли населённых пунктов	Коммунальное обслуживание (код 3.1)	Республика Татарстан, МО "г Набережные Челны", г Набережные Челны	Неограниченная государственная собственность	-	Образование земельного участка из земель, находящихся в государственной собственности	ОКС 16:52:000000 :4253 Адрес: Рес-публика Татарстан, г Набережные Челны	-
		315													
							10394								
8	16:52:040304:988:ЗУ1	-	16:52:040304:988 (учтенный)	-	Республика Татарстан, г Набережные Челны, в районе улицы Ахметшина	12 450	335	Земли населённых пунктов	Земельный участок, предназначенный для размещения автостоянок (под гостевую стоянку с разворотной площадкой и проездами, без права капитальной застройки)	Республика Татарстан, г Набережные Челны, в районе улицы Ахметшина	Данные о правообладателе в ЕГРН отсутствуют	Данные отсутствуют	Раздел земельного участка с сохранением исходного в измененных границах	-	-
							335								
9	16:52:040304:64:ЗУ1	-	16:52:040304:64 (ранее учтенный)	-	Республика Татарстан, г Набережные Челны, вдоль автодороги №1, в районе ГИБДД	1 357	19	Земли населённых пунктов	Под СТО автомобилей с магазином запчастей	Республика Татарстан, г Набережные Челны, вдоль автодороги №1, в районе ГИБДД	Данные о правообладателе в ЕГРН отсутствуют	Данные отсутствуют	Раздел земельного участка с сохранением исходного в измененных границах	-	-
							19								

10	16:52:000000:3У1	16:52:000000:3У1(1)	16:52:000000	-	Республика Татарстан, МО "г Набережные Челны", г Набережные Челны	1483431	39	Земли населённых пунктов	Коммунальное обслуживание (код 3.1)	Республика Татарстан, МО "г Набережные Челны", г Набережные Челны	Неразграниченная государственная собственность	-	Образование земельного участка из земель, находящихся в государственной собственности	ОКС 16:52:020701 :157888 Адрес: Республика Татарстан, г Набережные Челны, промкомзона	-
		16:52:000000:3У1(2)					1108								
		16:52:000000:3У1(3)					612								
		16:52:000000:3У1(4)					619								
							2377								
11	16:52:000000:4002:3У1	-	16:52:000000:4002 (учтенный)	-	Республика Татарстан, г Набережные Челны, промышленно-коммунальная зона города, проезд Трубный, на пересечении с Индустриальным проездом	31 390	21	Земли населённых пунктов	Для общего пользования (уличная сеть); земельные участки (территории) общего пользования	Республика Татарстан, г Набережные Челны, промышленно-коммунальная зона города, проезд Трубный, на пересечении с Индустриальным проездом	Муниципальное образование, город Набережные Челны Республика Татарстан/Собственность, № 16:52:000000:4002-16/022/2017-1 от 22.03.2017	Не зарегистрировано	Раздел земельного участка с сохранением исходного в измененных границах	ОКС 16:52:000000 :3963 Адрес: Республика Татарстан, г Набережные Челны, Промкомзона, ул.Металлургическая, ул Моторная, Производственный проезд, Индустриальный проезд и Трубный проезд	-
							21								
12	-	-	16:52:090102:23	16:52:000000:8 (ранее учтенный)	Республика Татарстан, г Набережные Челны	37927	167	Земли населённых пунктов	под трансформаторные подстанции	Республика Татарстан, г Набережные Челны	Сетевая компания/Собственность, № 16-52.2-10.2004-266.1 от 26.01.2004	Не зарегистрировано	Оформление прав не требуется	-	-
		-	16:52:090102:14		Республика Татарстан, г Набережные Челны		44	Земли населённых пунктов	под трансформаторные подстанции	Республика Татарстан, г Набережные Челны	Сетевая компания/Собственность, № 16-52.2-10.2004-266.1 от 26.01.2004	Не зарегистрировано			
							211								

13	16:52:090102:311:3У 1	-	16:52:090102:311 (учтенный)	-	Республика Татарстан, г Набережные Челны, по улице Машиностроительная в районе пересечения с Трубным проездом	150	26	Земли населённых пунктов	Земельный участок, предназначенный для размещения объектов энергетики (переходный пункт №1)	Республика Татарстан, г Набережные Челны, по улице Машиностроительная в районе пересечения с Трубным проездом	Данные о правообладателе в ЕГРН отсутствуют	Не зарегистрировано	Раздел земельного участка с сохранением исходного в измененных границах	-	-
							26								
14	16:52:090102:312:3У 1	-	16:52:090102:312 (учтенный)	-	Республика Татарстан, г Набережные Челны, по улице Машиностроительная в районе пересечения с Трубным проездом	215	91	Земли населённых пунктов	Для размещения объектов энергетики	Республика Татарстан, г Набережные Челны, по улице Машиностроительная в районе пересечения с Трубным проездом	Данные о правообладателе в ЕГРН отсутствуют	Не зарегистрировано	Раздел земельного участка с сохранением исходного в измененных границах	-	-
							91								
15	-	-	16:52:090102:25	16:52:000000:60 (ранее учтенный)	Республика Татарстан, г Набережные Челны	6 143	65	Земли населённых пунктов	Для размещения воздушных линий электропередачи (под опорами ВЛ - 110 кВ)	Республика Татарстан, г Набережные Челны	Открытое акционерное общество "Сетевая компания", ИНН: 1655049111/Собственность, № 16-52.2-10.2004-255.2 от 26.01.2004	Не зарегистрировано	Оформление прав не требуется	-	-
		-	16:52:090102:32				58								
							123								
	ИТОГО	-	-	-	-	2 541 232,49	32117	-	-	-	-	-	-	-	-
	ВСЕГО	-	-	-	-	2 541 232,49	32117	-	-	-	-	-	-	-	-

3. Перечень координат характерных точек образуемых земельных участков

Номер характерной точки	Координаты	
	X	Y
16:52:000000:13 (16:52:040304:23)		
1	468786.900	2324183.520
2	468793.480	2324190.280
3	468789.620	2324194.150
4	468783.160	2324200.450
5	468781.450	2324198.700
6	468783.570	2324196.640
7	468779.780	2324192.730
8	468777.670	2324194.820
9	468776.510	2324193.630
1	468786.900	2324183.520
16:52:000000:13 (16:52:040304:24)		
10	468643.970	2324246.650
11	468655.100	2324258.150
12	468653.300	2324259.900
13	468642.140	2324248.440
10	468643.970	2324246.650
16:52:000000:13 (16:52:040304:25)		
14	468490.600	2324091.030
15	468490.190	2324091.450
16	468490.170	2324091.440
17	468488.570	2324093.000
18	468488.620	2324093.050
19	468487.630	2324094.050
20	468487.560	2324093.990
21	468483.950	2324097.510
22	468494.420	2324108.250
23	468500.880	2324101.960
14	468490.600	2324091.030
16:52:000000:13 (16:52:040304:26)		
24	468362.310	2323959.820
25	468372.830	2323971.220
26	468371.380	2323972.630
27	468360.570	2323961.530
24	468362.310	2323959.820
16:52:070102:6		
28	470250.900	2324826.250
29	470244.940	2324820.140
30	470235.340	2324835.580

31	470237.660	2324838.050
32	470222.550	2324852.770
33	470223.980	2324854.280
34	470239.170	2324839.430
35	470241.130	2324841.510
36	470242.450	2324842.070
37	470227.150	2324857.630
38	470228.630	2324859.200
39	470243.890	2324843.550
40	470246.470	2324846.220
41	470260.740	2324836.440
42	470255.010	2324830.590
43	470243.980	2324838.110
28	470250.900	2324826.250
16:52:070102:68:3Y1		
44	470219.960	2324872.910
45	470220.390	2324873.350
46	470173.970	2324919.240
47	470143.540	2324948.290
48	470142.860	2324947.560
44	470219.960	2324872.910
16:52:000000:8 (16:52:090102:23)		
49	468145.630	2324128.750
50	468130.650	2324143.800
51	468133.530	2324146.730
52	468141.870	2324138.720
53	468144.520	2324141.380
54	468152.970	2324132.980
55	468141.470	2324121.030
56	468139.630	2324122.800
49	468145.630	2324128.750
16:52:090102:311:3Y1		
57	468090.920	2324078.080
58	468100.230	2324087.660
59	468098.910	2324088.960
60	468089.430	2324079.370
57	468090.920	2324078.080
16:52:000000:4002:3Y1		
61	468148.840	2324027.890
62	468140.500	2324035.370
63	468142.890	2324035.920
64	468150.230	2324029.390
61	468148.840	2324027.890

Изм.	Лист	№ документа	Подпись	Дата
------	------	-------------	---------	------

ПМТ/04/МО-ПЗ

16:52:000000:4370:3Y1(2)		
65	469655.920	2324606.330
66	469654.720	2324607.500
67	469648.590	2324601.390
68	469649.480	2324600.530
65	469655.920	2324606.330
16:52:000000:4370:3Y1(4)		
69	469457.240	2324407.040
70	469472.060	2324422.260
71	469469.660	2324424.050
72	469455.220	2324409.240
69	469457.240	2324407.040
16:52:000000:4370:3Y1(6)		
73	469034.090	2323953.170
74	469030.020	2323948.990
75	469023.960	2323954.900
76	469023.450	2323956.950
77	468987.340	2323991.560
78	468980.670	2323999.580
79	468982.240	2324001.210
80	468988.850	2323992.970
81	469023.080	2323960.120
82	469024.150	2323961.470
83	468990.000	2323994.850
84	468982.310	2324001.280
85	468984.460	2324003.510
86	469026.010	2323963.160
87	469032.370	2323962.070
88	469048.020	2323978.470
89	469049.790	2323976.740
90	469032.900	2323959.370
91	469033.180	2323957.330
92	469051.300	2323975.270
93	469053.070	2323973.540
94	469033.280	2323953.980
73	469034.090	2323953.170
16:52:040304:3Y1(1)		
95	468977.070	2323998.550
96	468882.180	2324090.230
97	468883.430	2324094.520
98	468873.120	2324104.480
99	468870.340	2324101.630
100	468808.250	2324161.460
101	468807.250	2324164.700
102	468804.230	2324166.840
103	468787.490	2324181.490

104	468782.490	2324176.360
105	468772.930	2324185.670
106	468778.200	2324191.090
107	468759.790	2324209.060
108	468752.930	2324219.250
109	468747.360	2324213.550
110	468723.800	2324236.710
111	468730.400	2324243.600
112	468703.580	2324269.060
113	468695.780	2324272.910
114	468687.270	2324274.830
115	468678.860	2324274.650
116	468670.860	2324272.440
117	468666.910	2324270.340
11	468655.100	2324258.150
12	468653.300	2324259.900
13	468642.140	2324248.440
10	468643.970	2324246.650
118	468520.390	2324119.040
119	468501.640	2324102.760
23	468500.880	2324101.960
22	468494.420	2324108.250
21	468483.950	2324097.510
20	468487.560	2324093.990
120	468475.080	2324083.800
121	468466.440	2324074.750
122	468453.170	2324058.980
123	468453.700	2324058.200
124	468463.100	2324066.870
17	468488.570	2324093.000
16	468490.170	2324091.440
125	468468.980	2324069.690
126	468455.180	2324056.760
127	468457.860	2324054.150
128	468378.350	2323973.030
129	468375.030	2323973.600
25	468372.830	2323971.220
26	468371.380	2323972.630
27	468360.570	2323961.530
24	468362.310	2323959.820
130	468360.230	2323957.560
131	468342.320	2323935.390
132	468339.400	2323937.070
133	468303.070	2323903.140
134	468301.670	2323904.500
135	468337.610	2323937.950

Изм	Лист	№ документа	Подпись	Дата
-----	------	-------------	---------	------

ПМТ/04/МО-ПЗ

Лист

21

136	468337.410	2323939.820
137	468336.550	2323939.500
138	468331.790	2323940.640
139	468327.510	2323943.690
140	468328.150	2323945.870
141	468273.120	2323997.790
142	468271.940	2323996.580
143	468251.230	2324016.320
144	468250.900	2324019.420
145	468211.140	2324060.060
146	468208.810	2324062.260
147	468210.270	2324063.740
148	468252.440	2324021.040
149	468255.110	2324021.660
150	468264.930	2324012.100
151	468265.920	2324013.110
152	468277.220	2324002.000
153	468274.520	2323999.230
154	468329.540	2323947.290
155	468336.970	2323948.470
156	468341.170	2323952.030
157	468448.180	2324061.900
158	468452.230	2324060.920
159	468461.970	2324072.960
160	468474.130	2324085.530
161	468481.930	2324099.600
162	468491.310	2324109.560
163	468502.620	2324119.340
164	468571.200	2324191.480
165	468649.860	2324271.930
166	468652.810	2324269.060
167	468658.420	2324273.090
168	468668.130	2324277.960
169	468678.560	2324280.490
170	468691.970	2324279.970
171	468698.830	2324277.900
172	468708.340	2324272.370
173	468731.020	2324251.020
174	468734.040	2324251.430
175	468741.430	2324244.350
176	468742.380	2324244.240
177	468760.180	2324226.380
178	468758.890	2324224.110
4	468783.160	2324200.450
5	468781.450	2324198.700
179	468757.110	2324222.280

180	468756.680	2324222.010
181	468759.270	2324215.380
182	468762.300	2324210.010
8	468777.670	2324194.820
9	468776.510	2324193.630
1	468786.900	2324183.520
2	468793.480	2324190.280
183	468808.800	2324174.960
184	468814.110	2324168.170
185	468815.990	2324170.130
186	468827.970	2324158.620
187	468832.140	2324160.010
188	468854.180	2324138.640
189	468853.250	2324134.280
190	468876.040	2324112.350
191	468873.940	2324109.300
192	468885.450	2324097.700
193	468888.790	2324100.040
194	468983.730	2324007.320
195	468984.000	2324003.950
85	468984.460	2324003.510
84	468982.310	2324001.280
196	468981.910	2324001.620
79	468982.240	2324001.210
78	468980.670	2323999.580
197	468980.270	2324000.050
95	468977.070	2323998.550
198	468812.000	2324167.320
199	468810.540	2324169.500
200	468793.330	2324187.490
201	468789.600	2324183.650
202	468804.570	2324170.340
203	468809.050	2324167.510
198	468812.000	2324167.320
204	468729.000	2324248.590
205	468729.090	2324249.110
206	468706.970	2324270.910
207	468698.350	2324275.750
208	468690.090	2324278.180
209	468679.470	2324278.390
210	468665.350	2324274.700
211	468654.550	2324267.880
212	468668.910	2324274.830
213	468678.680	2324277.360

Изм	Лист	№ документа	Подпись	Дата

ПМТ/04/МО-ПЗ

Лист

22

214	468688.300	2324277.630
215	468696.950	2324275.260
216	468705.080	2324271.350
204	468729.000	2324248.590
16:52:000000:3Y1(2)		
63	468142.890	2324035.920
62	468140.500	2324035.370
217	468133.290	2324041.810
218	468131.850	2324040.350
219	468112.390	2324059.520
57	468090.920	2324078.080
58	468100.230	2324087.660
59	468098.910	2324088.960
220	468080.980	2324106.690
221	468080.270	2324105.920
222	468075.450	2324110.910
223	468063.820	2324099.880
224	468052.300	2324110.870
225	468069.260	2324128.280
226	468085.480	2324111.790
227	468104.920	2324088.970
228	468110.650	2324072.600
229	468137.450	2324046.090
230	468134.680	2324043.230
63	468142.890	2324035.920
231	468071.100	2324108.610
232	468065.500	2324114.370
233	468059.690	2324108.740
234	468065.250	2324102.960
231	468071.100	2324108.610
16:52:000000:3Y1(1)		
235	468163.010	2324015.230
61	468148.840	2324027.890
64	468150.230	2324029.390
236	468164.460	2324016.720
235	468163.010	2324015.230
16:52:000000:60 (16:52:090102:25)		
231	468071.100	2324108.610
232	468065.500	2324114.370
233	468059.690	2324108.740
234	468065.250	2324102.960
231	468071.100	2324108.610
16:52:000000:3Y1(4)		
237	468139.480	2324147.150
238	468132.960	2324153.500

239	468127.030	2324147.420
240	468123.710	2324150.770
241	468108.510	2324135.160
242	468095.550	2324147.780
243	468120.140	2324173.120
244	468125.170	2324167.220
237	468139.480	2324147.150
245	468114.610	2324155.540
246	468109.020	2324160.610
247	468103.830	2324154.890
248	468109.430	2324149.820
245	468114.610	2324155.540
16:52:000000:3Y1(3)		
146	468208.810	2324062.260
249	468184.510	2324085.270
250	468177.360	2324089.920
251	468175.750	2324088.240
55	468141.470	2324121.030
54	468152.970	2324132.980
252	468161.620	2324124.390
253	468161.800	2324113.230
254	468181.310	2324093.980
255	468178.990	2324091.570
256	468186.890	2324085.940
257	468208.360	2324065.670
147	468210.270	2324063.740
146	468208.810	2324062.260
16:52:040304:3Y1(2)		
258	468219.830	2323960.740
259	468225.420	2323966.480
260	468207.620	2323983.810
261	468204.850	2323980.760
236	468164.460	2324016.720
235	468163.010	2324015.230
262	468203.350	2323979.160
263	468202.130	2323977.830
258	468219.830	2323960.740
16:52:070102:3Y1		
33	470223.980	2324854.280
32	470222.550	2324852.770
264	470212.610	2324862.480
265	470209.280	2324860.450
266	470120.320	2324947.440
267	470122.450	2324950.530
268	470076.340	2324996.170

Изм	Лист	№ документа	Подпись	Дата
-----	------	-------------	---------	------

ПМТ/04/МО-ПЗ

269	470070.550	2325000.140
270	470063.320	2325002.990
271	470061.450	2325003.350
272	470063.370	2325005.330
273	470070.240	2325003.020
274	470077.090	2324998.610
275	470084.990	2324990.790
276	470086.350	2324992.180
277	470082.440	2324997.380
278	470069.040	2325011.140
279	470070.530	2325012.670
280	470076.940	2325006.360
281	470087.790	2324993.660
282	470090.480	2324996.450
283	470113.440	2324974.040
284	470110.820	2324971.340
285	470119.110	2324965.510
286	470140.950	2324945.520
48	470142.860	2324947.560
44	470219.960	2324872.910
287	470217.620	2324870.500
38	470228.630	2324859.200
37	470227.150	2324857.630
288	470216.070	2324868.920
289	470214.810	2324867.640
290	470138.020	2324942.520
291	470139.500	2324944.030
292	470120.980	2324961.150
293	470109.370	2324969.830
294	470107.940	2324968.370
295	470123.970	2324952.150
296	470125.830	2324953.100
297	470214.880	2324866.180
298	470213.320	2324864.720
33	470223.980	2324854.280
16:52:000000:4370:3Y1(5)		
299	469087.090	2324021.630
300	469089.180	2324023.910
301	469085.370	2324022.190
302	469081.370	2324026.100
303	469067.160	2324011.470
304	469071.210	2324007.430
305	469071.190	2324006.080
306	469071.430	2324006.240
307	469071.740	2324005.870
299	469087.090	2324021.630

16:52:000000:4370:3Y1(3)		
308	469545.510	2324497.680
309	469562.680	2324518.540
310	469565.500	2324518.210
308	469545.510	2324497.680
16:52:000000:4370:3Y1(1)		
311	469850.980	2324790.100
312	469843.100	2324797.770
313	469832.990	2324787.380
314	469840.230	2324780.330
315	469838.970	2324780.820
316	469788.560	2324728.450
317	469789.720	2324724.200
318	469744.530	2324675.330
319	469742.040	2324677.690
320	469689.980	2324624.310
321	469687.240	2324624.640
322	469740.260	2324679.500
323	469737.790	2324681.780
324	469680.460	2324624.670
325	469677.090	2324624.170
326	469736.360	2324683.180
327	469733.510	2324685.960
328	469766.980	2324720.860
329	469769.650	2324718.250
330	469811.050	2324762.770
331	469832.080	2324784.440
332	469830.140	2324790.600
333	469839.870	2324800.740
334	469845.820	2324801.100
335	469887.750	2324843.650
336	469896.370	2324853.570
337	469988.170	2324946.910
338	470058.280	2325021.240
339	470063.700	2325021.730
340	470067.580	2325017.950
341	470066.400	2325016.730
279	470070.530	2325012.670
278	470069.040	2325011.140
342	470065.000	2325015.290
343	470062.040	2325013.730
344	470055.680	2325006.890
345	470062.320	2325005.680
272	470063.370	2325005.330
271	470061.450	2325003.350
346	470059.270	2325003.780

Изм	Лист	№ документа	Подпись	Дата
-----	------	-------------	---------	------

ПМТ/04/МО-ПЗ

347	469841.710	2324779.760
348	469841.140	2324779.980
311	469850.980	2324790.100
23	469836.519	2324781.730
14	469833.929	2324782.680
24	469823.869	2324772.810
25	469784.089	2324730.170
26	469786.689	2324729.630
27	469836.519	2324781.730
16:52:090102:312:3Y1		
52	468141.870	2324138.720
51	468133.530	2324146.730
50	468130.650	2324143.800
239	468127.030	2324147.420
238	468132.960	2324153.500
237	468139.480	2324147.150
354	468141.350	2324144.520
53	468144.520	2324141.380
52	468141.870	2324138.720
16:52:000000:60 (16:52:090102:32)		
248	468109.430	2324149.820
245	468114.610	2324155.540
246	468109.020	2324160.610
247	468103.830	2324154.890
248	468109.430	2324149.820
16:52:000000:8 (16:52:090102:14)		
355	468097.200	2324088.390
356	468088.770	2324079.940
60	468089.430	2324079.370
59	468098.910	2324088.960
220	468080.980	2324106.690
221	468080.270	2324105.920
355	468097.200	2324088.390
16:52:000000:13 (16:52:070102:60)		
348	469841.140	2324779.980
311	469850.980	2324790.100
312	469843.100	2324797.770
313	469832.990	2324787.380
314	469840.230	2324780.330
348	469841.140	2324779.980
16:52:000000:13 (16:52:040303:9)		
357	469469.310	2324398.970
358	469479.070	2324409.000
359	469471.190	2324416.680
360	469461.430	2324406.650

357	469469.310	2324398.970
16:52:040304:64:3Y1		
150	468264.930	2324012.100
151	468265.920	2324013.110
361	468256.820	2324022.060
149	468255.110	2324021.660
150	468264.930	2324012.100
16:52:040304:988:3Y1		
362	468298.770	2323896.770
363	468293.890	2323891.760
364	468288.290	2323897.220
365	468290.090	2323899.050
366	468230.960	2323952.920
367	468228.990	2323951.900
258	468219.830	2323960.740
259	468225.420	2323966.480
368	468234.530	2323957.610
369	468232.350	2323954.350
370	468291.510	2323900.490
371	468293.190	2323902.230
372	468296.150	2323899.360
134	468301.670	2323904.500
133	468303.070	2323903.140
373	468297.560	2323898.000
362	468298.770	2323896.770
16:52:000000:13 (16:52:040303:10)		
374	469081.700	2323997.150
375	469096.490	2324012.470
299	469087.090	2324021.630
307	469071.740	2324005.870
376	469079.810	2323998.010
374	469081.700	2323997.150
16:52:040303:143:3Y1(1)		
377	469417.640	2324343.030
378	469414.990	2324345.590
379	469406.130	2324334.340
380	469335.970	2324262.950
381	469336.790	2324262.130
382	469322.290	2324247.200
383	469321.390	2324248.080
384	469262.370	2324187.730
385	469251.720	2324178.870
386	469254.480	2324176.180
375	469096.490	2324012.470
299	469087.090	2324021.630
300	469089.180	2324023.910

Изм	Лист	№ документа	Подпись	Дата
-----	------	-------------	---------	------

ПМТ/04/МО-ПЗ

387	469095.050	2324026.570
388	469185.590	2324123.360
389	469245.000	2324184.370
390	469248.550	2324182.760
391	469252.880	2324188.800
392	469315.150	2324252.950
393	469313.230	2324256.550
394	469327.040	2324270.720
395	469330.610	2324268.910
396	469402.710	2324343.410
397	469410.920	2324349.560
398	469408.350	2324352.130
399	469459.070	2324405.060
69	469457.240	2324407.040
70	469472.060	2324422.260
400	469476.560	2324418.890
401	469493.400	2324436.080
402	469504.410	2324444.890
403	469502.080	2324447.160
404	469546.480	2324492.370
308	469545.510	2324497.680
310	469565.500	2324518.210
405	469566.380	2324518.110
406	469588.280	2324540.610
407	469589.320	2324539.630
408	469618.040	2324568.840
409	469620.690	2324566.250
410	469624.710	2324571.680
411	469651.380	2324598.680
68	469649.480	2324600.530
65	469655.920	2324606.330
412	469657.570	2324604.740
325	469677.090	2324624.170
324	469680.460	2324624.670
413	469659.020	2324603.310
414	469667.300	2324610.550
415	469668.750	2324609.320
416	469683.630	2324620.910
321	469687.240	2324624.640
320	469689.980	2324624.310
417	469684.640	2324618.840
418	469670.350	2324607.900
419	469672.980	2324605.200
420	469649.140	2324582.400
421	469598.220	2324531.360
422	469599.270	2324529.900

423	469479.520	2324408.580
377	469417.640	2324343.030
357	469469.310	2324398.970
358	469479.070	2324409.000
359	469471.190	2324416.680
360	469461.430	2324406.650
357	469469.310	2324398.970
424	469638.820	2324583.170
425	469626.750	2324570.750
426	469627.410	2324570.110
427	469639.580	2324582.090
424	469638.820	2324583.170
428	469318.150	2324251.170
429	469316.760	2324251.510
430	469255.770	2324188.930
431	469250.060	2324181.320
432	469250.340	2324180.310
433	469260.830	2324189.010
434	469319.960	2324249.480
428	469318.150	2324251.170
435	469412.650	2324347.870
436	469404.420	2324341.380
437	469332.270	2324267.270
438	469334.540	2324264.360
439	469406.020	2324337.170
440	469413.540	2324347.010
435	469412.650	2324347.870
16:52:040303:143:3Y1(2)		
376	469079.810	2323998.010
307	469071.740	2324005.870
306	469071.430	2324006.240
305	469071.190	2324006.080
441	469071.130	2324002.710
88	469048.020	2323978.470
442	469049.800	2323976.740
443	469073.350	2324000.950
444	469076.010	2323999.740
92	469051.300	2323975.270
93	469053.070	2323973.540
445	469078.460	2323998.620
376	469079.810	2323998.010

Изм	Лист	№ документа	Подпись	Дата

ПМТ/04/МО-ПЗ

4. Перечень координат характерных точек границ территории, применительно к которой осуществляется подготовка проекта межевания

Номер характерной точки	Координаты	
	X	Y
1	469599.270	2324529.900
2	469598.220	2324531.360
3	469649.140	2324582.400
4	469672.980	2324605.200
5	469670.350	2324607.900
6	469684.640	2324618.840
7	469742.040	2324677.690
8	469744.530	2324675.330
9	469789.720	2324724.200
10	469788.560	2324728.450
11	469838.970	2324780.820
12	469841.710	2324779.760
13	470059.270	2325003.780
14	470063.320	2325002.990
15	470070.550	2325000.140
16	470076.340	2324996.170
17	470122.450	2324950.530
18	470120.320	2324947.440
19	470209.280	2324860.450
20	470212.610	2324862.480
21	470237.660	2324838.050
22	470235.340	2324835.580
23	470244.940	2324820.140
24	470250.900	2324826.250
25	470243.980	2324838.110
26	470255.010	2324830.590
27	470260.740	2324836.440
28	470246.470	2324846.220
29	470243.890	2324843.550
30	470217.620	2324870.500
31	470220.390	2324873.350
32	470173.970	2324919.240
33	470143.540	2324948.290
34	470140.950	2324945.520
35	470119.110	2324965.510
36	470110.820	2324971.340
37	470113.440	2324974.040
38	470090.480	2324996.450

39	470087.790	2324993.660
40	470076.940	2325006.360
41	470066.400	2325016.730
42	470067.580	2325017.950
43	470063.700	2325021.730
44	470058.280	2325021.240
45	469988.170	2324946.910
46	469896.370	2324853.570
47	469887.750	2324843.650
48	469845.820	2324801.100
49	469839.870	2324800.740
50	469830.140	2324790.600
51	469832.080	2324784.440
52	469811.050	2324762.770
53	469769.650	2324718.250
54	469766.980	2324720.860
55	469733.510	2324685.960
56	469736.360	2324683.180
57	469657.570	2324604.740
58	469654.720	2324607.500
59	469648.590	2324601.390
60	469651.380	2324598.680
61	469624.710	2324571.680
62	469620.690	2324566.250
63	469618.040	2324568.840
64	469589.320	2324539.630
65	469588.280	2324540.610
66	469566.380	2324518.110
67	469562.680	2324518.540
68	469545.560	2324497.410
69	469546.480	2324492.370
70	469502.080	2324447.160
71	469504.410	2324444.890
72	469493.400	2324436.080
73	469476.560	2324418.890
74	469469.660	2324424.050
75	469455.220	2324409.240
76	469459.070	2324405.060
77	469408.350	2324352.130
78	469410.920	2324349.560
79	469402.710	2324343.410
80	469330.610	2324268.910
81	469327.040	2324270.720

Изм	Лист	№ документа	Подпись	Дата

ПМТ/04/МО-ПЗ

82	469313.230	2324256.550
83	469315.150	2324252.950
84	469252.880	2324188.800
85	469248.550	2324182.760
86	469245.000	2324184.370
87	469185.590	2324123.360
88	469095.050	2324026.570
89	469085.370	2324022.190
90	469081.370	2324026.100
91	469067.160	2324011.470
92	469071.210	2324007.430
93	469071.130	2324002.710
94	469032.370	2323962.070
95	469026.010	2323963.160
96	468984.000	2324003.950
97	468983.730	2324007.320
98	468888.790	2324100.040
99	468885.450	2324097.700
100	468873.940	2324109.300
101	468876.040	2324112.350
102	468853.250	2324134.280
103	468854.180	2324138.640
104	468832.140	2324160.010
105	468827.970	2324158.620
106	468815.990	2324170.130
107	468814.110	2324168.170
108	468808.800	2324174.960
109	468789.620	2324194.150
110	468758.890	2324224.110
111	468760.180	2324226.380
112	468742.380	2324244.240
113	468741.430	2324244.350
114	468734.040	2324251.430
115	468731.020	2324251.020
116	468708.340	2324272.370
117	468698.830	2324277.900
118	468691.970	2324279.970
119	468678.560	2324280.490
120	468668.130	2324277.960
121	468658.420	2324273.090
122	468652.810	2324269.060
123	468649.860	2324271.930
124	468571.200	2324191.480
125	468502.620	2324119.340
126	468491.310	2324109.560
127	468481.930	2324099.600

128	468474.130	2324085.530
129	468461.970	2324072.960
130	468452.230	2324060.920
131	468448.180	2324061.900
132	468341.170	2323952.030
133	468336.970	2323948.470
134	468329.540	2323947.290
135	468274.520	2323999.230
136	468277.220	2324002.000
137	468256.820	2324022.060
138	468252.440	2324021.040
139	468208.360	2324065.670
140	468186.890	2324085.940
141	468178.990	2324091.570
142	468181.310	2324093.980
143	468161.800	2324113.230
144	468161.620	2324124.390
145	468141.350	2324144.520
146	468125.170	2324167.220
147	468120.140	2324173.120
148	468095.290	2324147.510
149	468108.510	2324135.160
150	468095.550	2324147.780
151	468145.630	2324128.750
152	468139.630	2324122.800
153	468175.750	2324088.240
154	468177.360	2324089.920
155	468184.510	2324085.270
156	468211.140	2324060.060
157	468250.900	2324019.420
158	468251.230	2324016.320
159	468271.940	2323996.580
160	468273.120	2323997.790
161	468328.150	2323945.870
162	468327.510	2323943.690
163	468331.790	2323940.640
164	468336.550	2323939.500
165	468337.410	2323939.820
166	468337.610	2323937.950
167	468296.150	2323899.360
168	468293.190	2323902.230
169	468291.510	2323900.490
170	468232.350	2323954.350
171	468234.530	2323957.610
172	468207.620	2323983.810
173	468204.850	2323980.760

Изм	Лист	№ документа	Подпись	Дата

ПМТ/ОЧ/МО-ПЗ

174	468134.680	2324043.230
175	468137.450	2324046.090
176	468110.650	2324072.600
177	468104.920	2324088.970
178	468085.480	2324111.790
179	468069.260	2324128.280
180	468052.300	2324110.870
181	468063.820	2324099.880
182	468075.450	2324110.910
183	468097.200	2324088.390
184	468088.770	2324079.940
185	468112.390	2324059.520
186	468131.850	2324040.350
187	468133.290	2324041.810
188	468203.350	2323979.160
189	468202.130	2323977.830
190	468228.990	2323951.900
191	468230.960	2323952.920
192	468290.090	2323899.050
193	468288.290	2323897.220
194	468293.890	2323891.760
195	468298.770	2323896.770
196	468297.560	2323898.000
197	468339.400	2323937.070
198	468342.320	2323935.390
199	468360.230	2323957.560
200	468375.030	2323973.600
201	468378.350	2323973.030
202	468457.860	2324054.150
203	468455.180	2324056.760
204	468468.980	2324069.690
205	468490.190	2324091.450
206	468490.600	2324091.030
207	468501.640	2324102.760
208	468520.390	2324119.040
209	468666.910	2324270.340
210	468670.860	2324272.440
211	468678.860	2324274.650
212	468687.270	2324274.830
213	468695.780	2324272.910
214	468703.580	2324269.060
215	468730.400	2324243.600
216	468723.800	2324236.710
217	468747.360	2324213.550
218	468752.930	2324219.250
219	468759.790	2324209.060

220	468778.200	2324191.090
221	468772.930	2324185.670
222	468782.490	2324176.360
223	468787.490	2324181.490
224	468804.230	2324166.840
225	468807.250	2324164.700
226	468808.250	2324161.460
227	468870.340	2324101.630
228	468873.120	2324104.480
229	468883.430	2324094.520
230	468882.180	2324090.230
231	468977.070	2323998.550
232	468980.270	2324000.050
233	468987.340	2323991.560
234	469023.450	2323956.950
235	469023.960	2323954.900
236	469030.020	2323948.990
237	469034.090	2323953.170
238	469033.280	2323953.980
239	469078.460	2323998.620
240	469081.700	2323997.150
241	469254.480	2324176.180
242	469251.720	2324178.870
243	469262.370	2324187.730
244	469321.390	2324248.080
245	469322.290	2324247.200
246	469336.790	2324262.130
247	469335.970	2324262.950
248	469406.130	2324334.340
249	469414.990	2324345.590
250	469417.680	2324342.990
251	469479.520	2324408.580
1	469599.270	2324529.900
252	469412.650	2324347.870
253	469413.540	2324347.010
254	469406.020	2324337.170
255	469334.540	2324264.360
256	469332.270	2324267.270
257	469404.420	2324341.380
252	469412.650	2324347.870
258	469737.790	2324681.780
259	469740.260	2324679.500
260	469683.630	2324620.910
261	469668.750	2324609.320

Изм	Лист	№ документа	Подпись	Дата

ПМТ/ОЧ/МО-ПЗ

Лист

29

262	469667.300	2324610.550
263	469659.020	2324603.310
7	469737.790	2324681.780
264	470242.450	2324842.070
265	470241.130	2324841.510
266	470239.170	2324839.430
267	470213.320	2324864.720
268	470214.880	2324866.180
269	470125.830	2324953.100
270	470123.970	2324952.150
271	470107.940	2324968.370
272	470109.370	2324969.830
273	470120.980	2324961.150
274	470139.500	2324944.030
275	470138.020	2324942.520
276	470214.810	2324867.640
277	470216.070	2324868.920
264	470242.450	2324842.070
278	469318.150	2324251.170
279	469319.960	2324249.480
280	469260.830	2324189.010
281	469250.340	2324180.310
282	469250.060	2324181.320
283	469255.770	2324188.930
284	469316.760	2324251.510
278	469318.150	2324251.170
285	469836.520	2324781.730
286	469786.690	2324729.630
287	469784.090	2324730.170
288	469823.870	2324772.810
289	469833.930	2324782.680
285	469836.520	2324781.730
290	470084.990	2324990.790
291	470077.090	2324998.610
292	470070.240	2325003.020
293	470062.320	2325005.680
294	470055.680	2325006.890
295	470062.040	2325013.730
296	470065.000	2325015.290
297	470082.440	2324997.380
298	470086.350	2324992.180
290	470084.990	2324990.790

299	468783.570	2324196.640
300	468779.780	2324192.730
301	468762.300	2324210.010
302	468759.270	2324215.380
303	468756.680	2324222.010
304	468757.110	2324222.280
299	468783.570	2324196.640
305	469076.010	2323999.740
306	469033.180	2323957.330
307	469032.900	2323959.370
308	469073.350	2324000.950
305	469076.010	2323999.740
309	468488.620	2324093.050
310	468463.100	2324066.870
311	468453.700	2324058.200
312	468453.170	2324058.980
313	468466.440	2324074.750
314	468475.080	2324083.800
315	468487.630	2324094.050
309	468488.620	2324093.050
316	468812.000	2324167.320
317	468809.050	2324167.510
318	468804.570	2324170.340
319	468789.600	2324183.650
320	468793.330	2324187.490
321	468810.540	2324169.500
316	468812.000	2324167.320
322	469023.080	2323960.120
323	468988.850	2323992.970
324	468981.910	2324001.620
325	468990.000	2323994.850
326	469024.150	2323961.470
322	469023.080	2323960.120
327	468729.000	2324248.590
328	468705.080	2324271.350
329	468696.950	2324275.260
330	468688.300	2324277.630
331	468678.680	2324277.360
332	468668.910	2324274.830
333	468654.550	2324267.880

Изм	Лист	№ документа	Подпись	Дата

ПМТ/ОЧ/МО-ПЗ

Лист

30

334	468665.350	2324274.700
335	468679.470	2324278.390
336	468690.090	2324278.180
337	468698.350	2324275.750
338	468706.970	2324270.910
339	468729.090	2324249.110
327	468729.000	2324248.590
340	469638.820	2324583.170
341	469639.580	2324582.090
342	469627.410	2324570.110
343	469626.750	2324570.750
340	469638.820	2324583.170

Изм	Лист	№ документа	Подпись	Дата

ПМТ/04/МО-ПЗ

Лист

31