


СХЕМА ПРИРОДНО-РЕКРЕАЦИОННОГО КОМПЛЕКСА

УСЛОВНЫЕ ОБОЗНАЧЕНИЯ:

- ЖЕЛЕЗНАЯ ДОРОГА
- ГРАНИЦА ГО НАБЕРЕЖНЫЕ ЧЕЛНЫ
- ОЗЕЛЕНЕНИЕ ОБЩЕГО ПОЛЬЗОВАНИЯ
- САНИТАРНО-ЗАЩИТНОЕ ОЗЕЛЕНЕНИЕ
- КЛАДБИЩА
- ЛИНЕЙНЫЕ ОБЪЕКТЫ ОЗЕЛЕНЕНИЯ ОБЩЕГО ПОЛЬЗОВАНИЯ
- АКВАТОРИИ РЕК И ВОДОЕМОВ
- ОБЪЕКТЫ КАПИТАЛЬНОГО СТРОИТЕЛЬСТВА

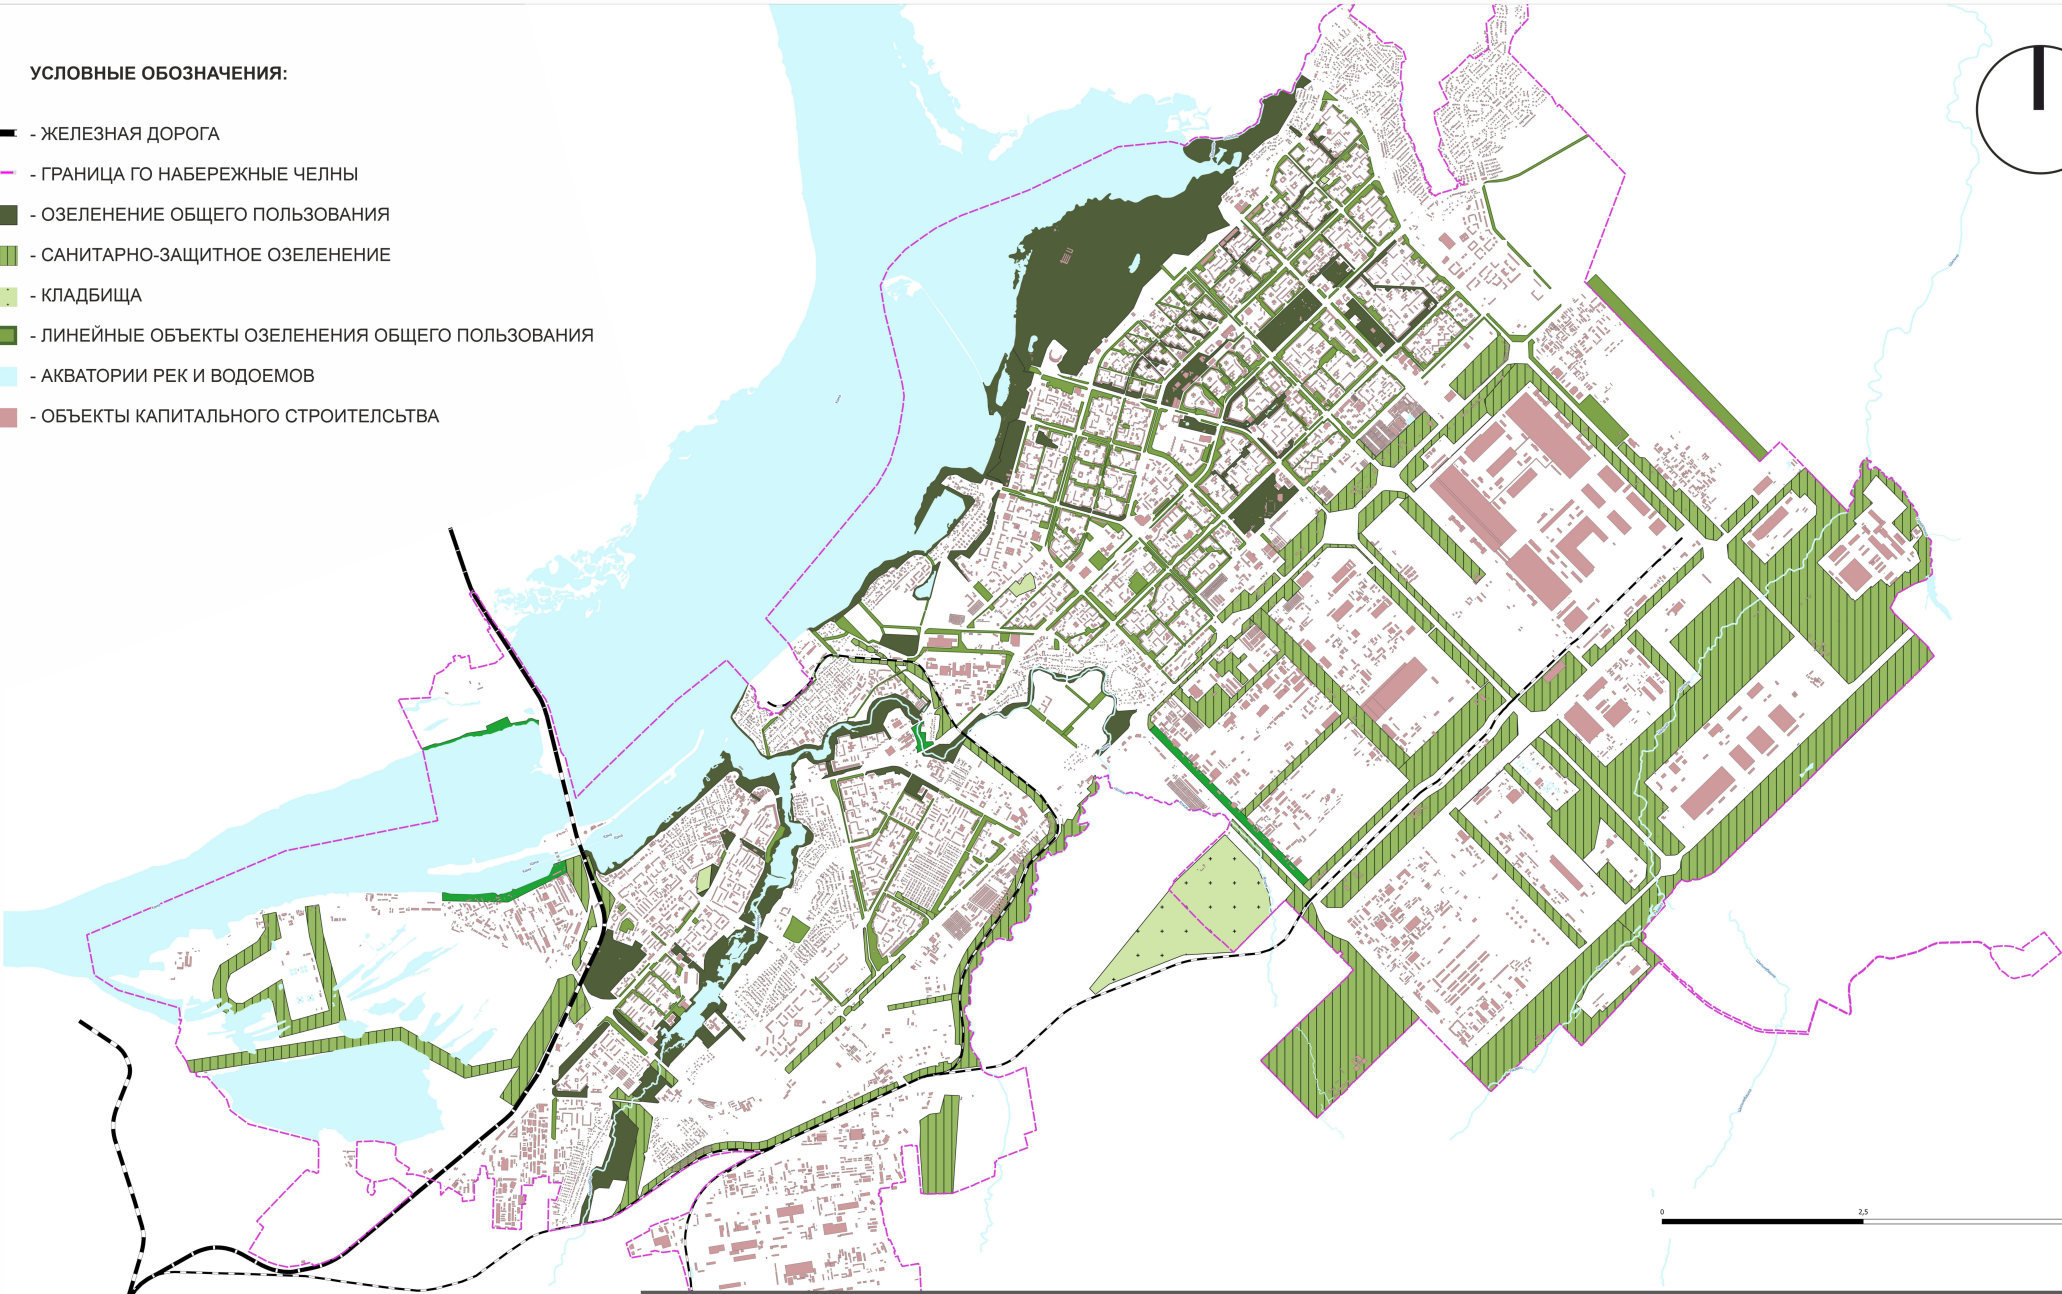

ОБЩАЯ ПЛОЩАДЬ ОЗЕЛЕНЕНИЯ - 4760 ГА - 22 % ТЕРРИТОРИИ ГОРОДА