


ГЕНЕРАЛЬНЫЙ ПЛАН ГОРОДСКОГО ОКРУГА НАБЕРЕЖНЫЕ ЧЕЛНЫ
СХЕМА РЕЗЕРВНЫХ ТЕРРИТОРИЙ ДЛЯ СТРОИТЕЛЬСТВА ЖИЛЬЯ

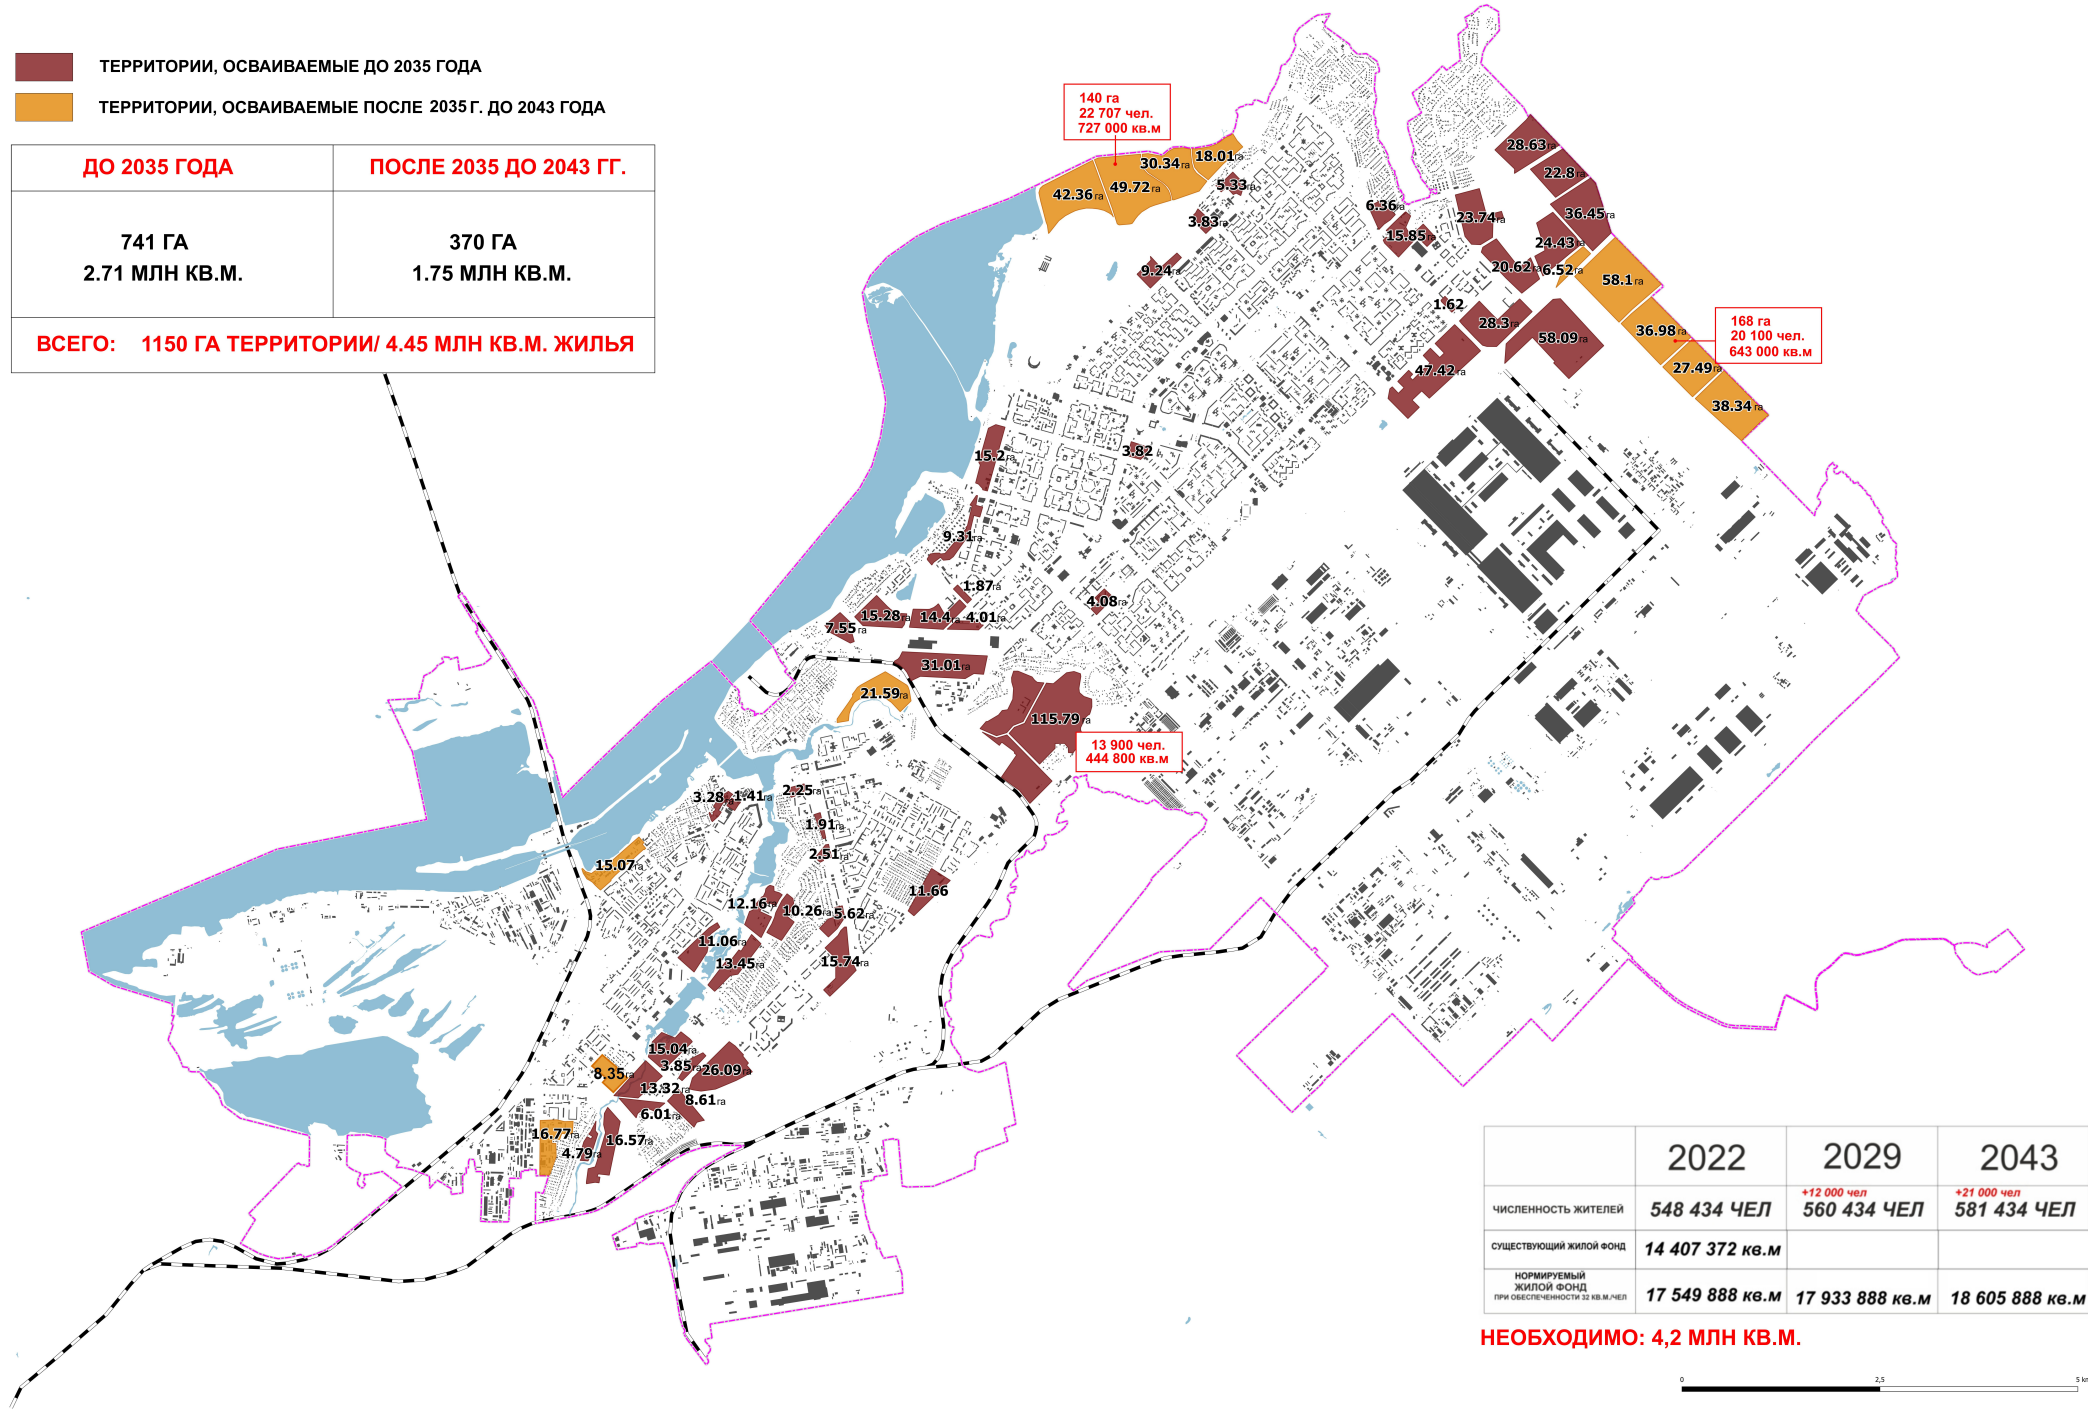

0 2,5 5 km