

420043, РТ, г.Казань, ул.Вишневского, 26а, оф.23
ooo.geoconsulting@yandex.ru
Тел./факс: +7 (843) 238-48-60
ИНН/КПП 1655202063/165501001



**КЛ 110 кВ на ПС 110 кВ Центр, реконструкция
Электросетевого комплекса
(кадастровый номер 16:52:0:4411)**

**Проект планировки территории. Основная часть.
Графическая часть.**

**ППТ/ОЧ/ГЧ/Р1
Раздел 1**

420043, РТ, г.Казань, ул.Вишневского, 26а, оф.23
ooo.geoconsulting@yandex.ru
Тел./факс: +7 (843) 238-48-60
ИНН/КПП 1655202063/165501001



**КЛ 110 кВ на ПС 110 кВ Центр, реконструкция
Электросетевого комплекса
(кадастровый номер 16:52:0:4411)**

**Проект планировки территории. Основная часть.
Графическая часть.**

ППТ/ОЧ/ГЧ/Р1

Раздел 1

Директор



О.Г. Торговцева

Изм.	№ док.	Подп.	Дата

Казань 2020 г.

Взам. Инв. №

Подп. и дата


Инв. № под.

Инв. № подл.	Подпись и дата	Взам. инв. №

						ППТ/ОЧ/ГЧ/Р1/СП			
Изм.	Кол.уч	Лист	№	Подп.	Дата				
Гл. инж.		Бурсаков			11.2020	Состав проекта	Стадия	Лист	Листов
Нач. отд.		Климкина			11.2020		П	1	1
Разработал		Сиразеева			11.2020		ООО «Геоконсалтинг»		

Обозначение	Наименование	Примечание
ППТ/ОЧ/ГЧ/Р1/СП	Состав проектной документации	2
ППТ/ОЧ/ГЧ/Р1/С	Содержание раздела	3
ППТ/ОЧ/ГЧ/Р1	Графическая часть	4
	Лист 1. Чертеж границ зон планируемого размещения линейных объектов, подлежащих реконструкции в связи с изменением их местоположения	4

Инв. № подл.	Изм. Кол.уч. Лист Недок Подп. Дата	Гл.инж. Бурсаков Нач.отд. Климкина Разработал Сиразеева	11.2020 11.2020 11.2020	Содержание раздела	Стадия	Лист	Листов
					П	1	1
ООО «Геоконсалтинг»							

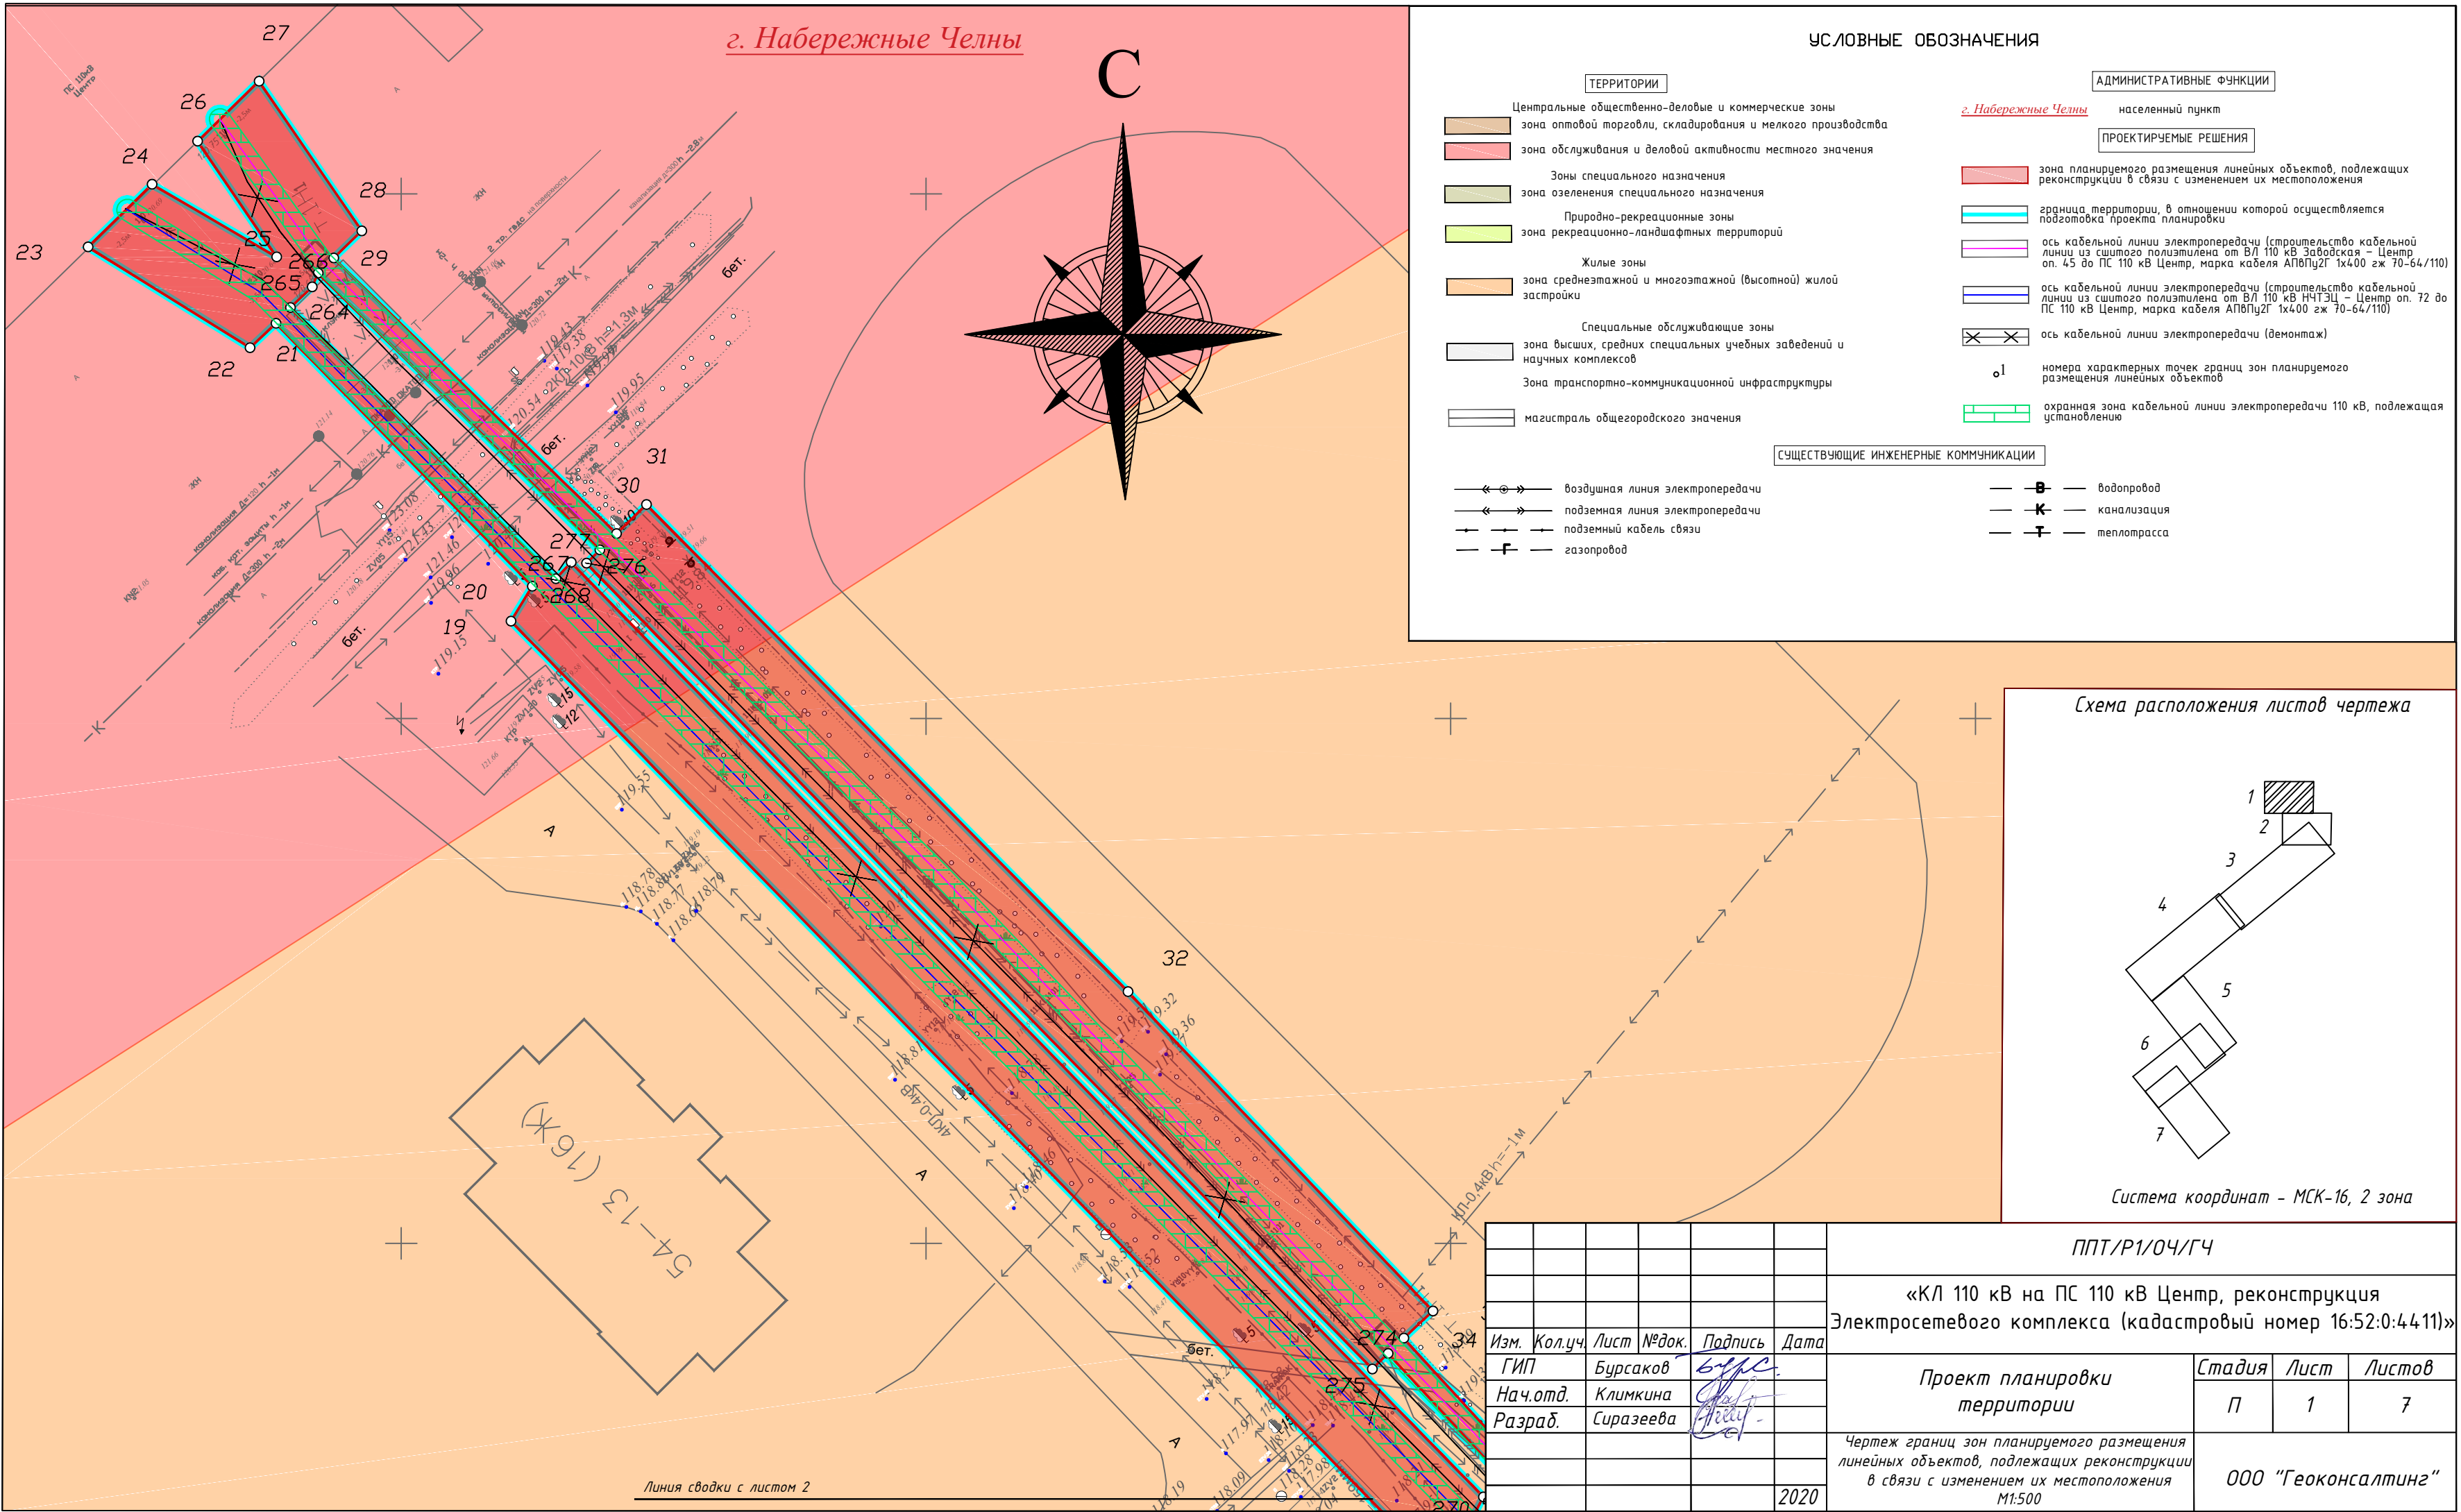

г. Набережные Челны

УСЛОВНЫЕ ОБОЗНАЧЕНИЯ

- ТЕРРИТОРИИ**

 - Центральные общественно-деловые и коммерческие зоны
 - зона оптовой торговли, складирования и мелкого производства
 - зона обслуживания и деловой активности местного значения
 - Зоны специального назначения
 - зона озеленения специального назначения
 - Природно-рекреационные зоны
 - зона рекреационно-ландшафтных территорий
 - Жилые зоны
 - зона среднеэтажной и многоэтажной (высотной) жилой застройки
 - Специальные обслуживающие зоны
 - зона высших, средних специальных учебных заведений и научных комплексов
 - Зона транспортно-коммуникационной инфраструктуры
 - магистраль общегородского значения
- АДМИНИСТРАТИВНЫЕ ФУНКЦИИ**


 - г. Набережные Челны населенный пункт

ПРОЕКТИРУЕМЫЕ РЕШЕНИЯ

 - зона планируемого размещения линейных объектов, подлежащих реконструкции в связи с изменением их местоположения
 - граница территории, в отношении которой осуществляется подготовка проекта планировки
 - ось кабельной линии электропередачи (строительство кабельной линии из сшитого полиэтилена от ВЛ 110 кВ Заводская - Центр оп. 45 до ПС 110 кВ Центр, марка кабеля АПВПу2Г 1х400 гж 70-64/110)
 - ось кабельной линии электропередачи (строительство кабельной линии из сшитого полиэтилена от ВЛ 110 кВ НЧТЭЦ - Центр оп. 72 до ПС 110 кВ Центр, марка кабеля АПВПу2Г 1х400 гж 70-64/110)
 - ось кабельной линии электропередачи (демонтаж)
 - номера характерных точек границ зон планируемого размещения линейных объектов
 - охранная зона кабельной линии электропередачи 110 кВ, подлежащая установлению
- СУЩЕСТВУЮЩИЕ ИНЖЕНЕРНЫЕ КОММУНИКАЦИИ**

 - воздушная линия электропередачи
 - подземная линия электропередачи
 - подземный кабель связи
 - газопровод
 - водопровод
 - канализация
 - теплотрасса


Схема расположения листов чертежа

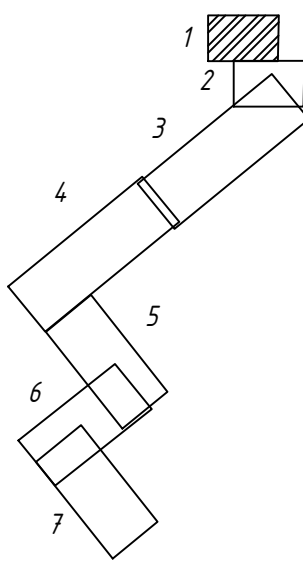

Система координат - МСК-16, 2 зона

						ППТ/Р1/04/ГЧ			
						«КЛ 110 кВ на ПС 110 кВ Центр, реконструкция Электросетевого комплекса (кадастровый номер 16:52:0:4411)»			
Изм.	Кол.уч.	Лист	№ док.	Подпись	Дата	Проект планировки территории	Стадия	Лист	Листов
ГИП	Бурсаков						П	1	7
Нач.отд.	Климкина								
Разраб.	Сиразеева								
						Чертеж границ зон планируемого размещения линейных объектов, подлежащих реконструкции в связи с изменением их местоположения М1:500	ООО "Геоконсалтинг"		
				2020					

Линия сводки с листом 2

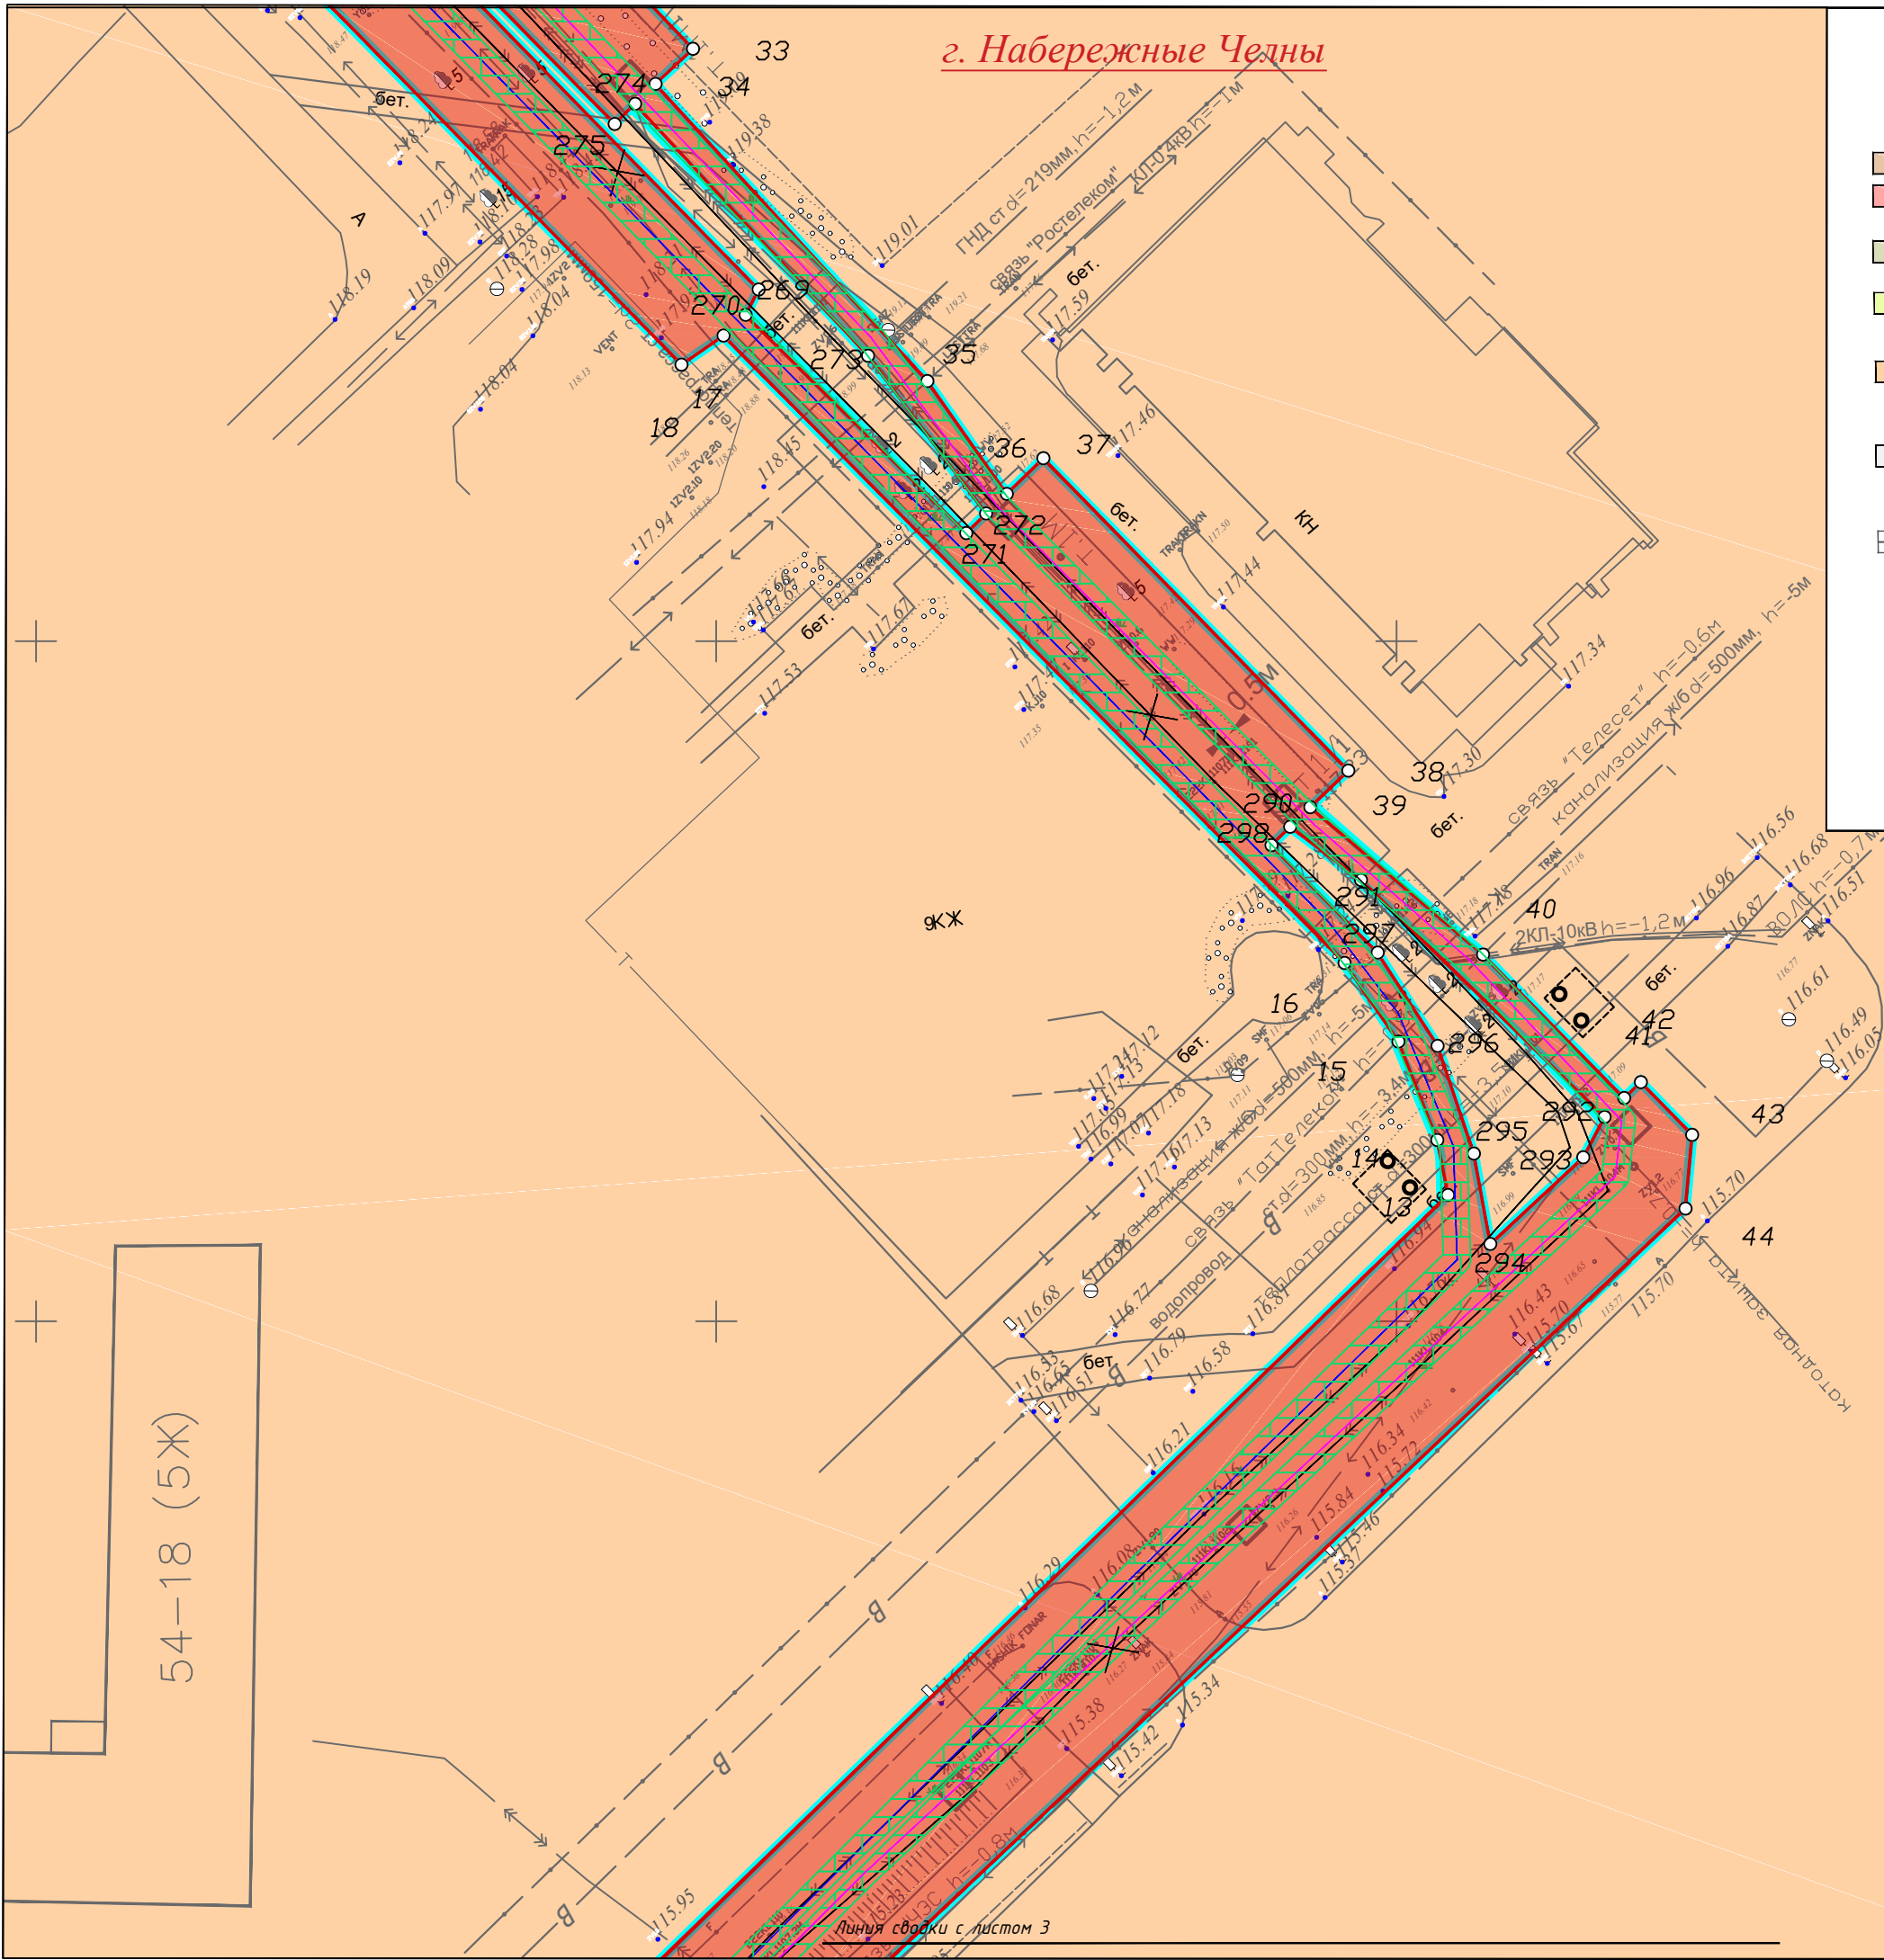

г. Набережные Челны

УСЛОВНЫЕ ОБОЗНАЧЕНИЯ

ТЕРРИТОРИИ

Центральные общественно-деловые и коммерческие зоны

зона оптовой торговли, складирования и мелкого производства

зона обслуживания и деловой активности местного значения

Зоны специального назначения

зона озеленения специального назначения

Природно-рекреационные зоны

зона рекреационно-ландшафтных территорий

Жилые зоны

зона среднеэтажной и многоэтажной (высотной) жилой застройки

Специальные обслуживающие зоны

зона высших, средних специальных учебных заведений и научных комплексов

Зона транспортно-коммуникационной инфраструктуры

магистраль общегородского значения

ПРОЕКТИРУЕМЫЕ РЕШЕНИЯ

зона планируемого размещения линейных объектов, подлежащих реконструкции в связи с изменением их местоположения

граница территории, в отношении которой осуществляется подготовка проекта планировки

ось кабельной линии электропередачи (строительство кабельной линии из сшитого полиэтилена от ВЛ 110 кВ Заводская – Центр оп. 45 до ПС 110 кВ Центр, марка кабеля АПВПу2Г 1х400 гж 70-64/110)

ось кабельной линии электропередачи (строительство кабельной линии из сшитого полиэтилена от ВЛ 110 кВ НЧТЭЦ – Центр оп. 72 до ПС 110 кВ Центр, марка кабеля АПВПу2Г 1х400 гж 70-64/110)

ось кабельной линии электропередачи (демонтаж)

номера характерных точек границ зон планируемого размещения линейных объектов

охранная зона кабельной линии электропередачи 110 кВ, подлежащая установлению

СУЩЕСТВУЮЩИЕ ИНЖЕНЕРНЫЕ КОММУНИКАЦИИ

воздушная линия электропередачи

подземная линия электропередачи

подземный кабель связи

газопровод

водопровод

канализация

теплотрасса



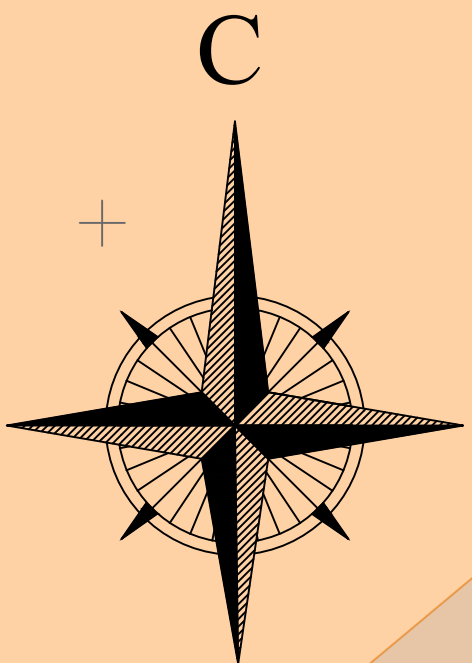


Схема расположения листов чертежа

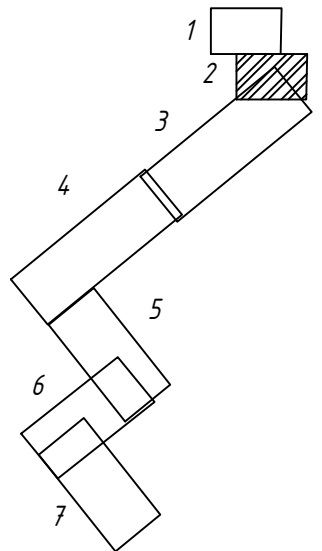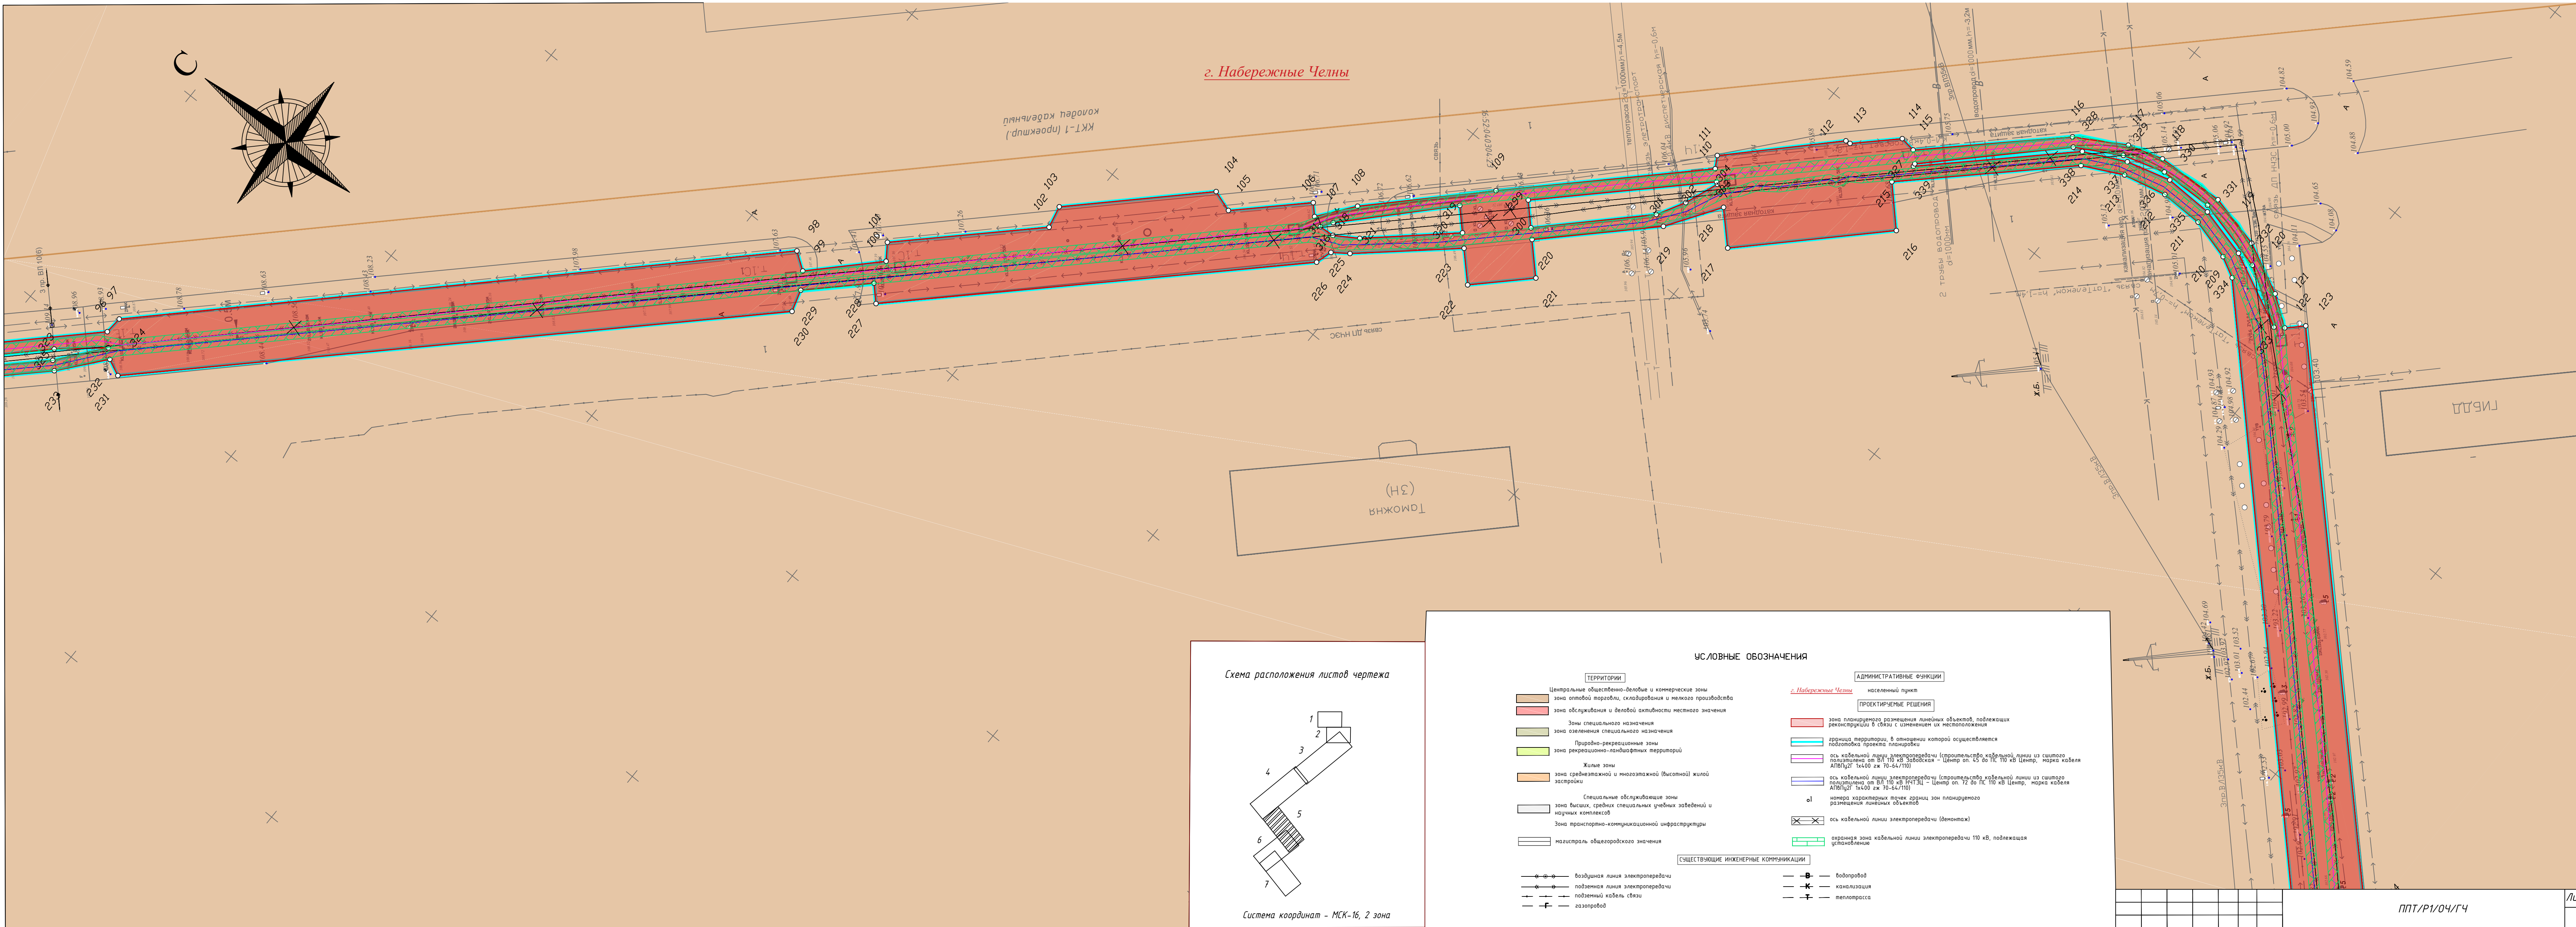

Система координат - МСК-16, 2 зона




 


Схема расположения листов чертежа


УСЛОВНЫЕ ОБОЗНАЧЕНИЯ

ТЕРРИТОРИИ	АДМИНИСТРАТИВНЫЕ ФУНКЦИИ
Центральные общественно-деловые и коммерческие зоны	населенный пункт
зона оптовой торговли, складирования и мелкого производства	ПРОЕКТИРУЕМЫЕ РЕШЕНИЯ
зона обслуживания и деловой активности местного значения	г. Набережные Челны
Зоны специального назначения	зона планируемого размещения линейных объектов, подлежащих реконструкции в связи с изменением их местоположения
зона озеленения специального назначения	границы территории, в отношении которой осуществляется
Природно-рекреационные зоны	ос. кабельной линии электропередачи (строительство кабельной линии из существующих кабелей ВЛ 10 кВ заводская - Центр от 45 до 110 кВ Центр, марка кабеля АПВПЭТ 1400 сж 10-54/110)
зона рекреационно-ландшафтных территорий	ос. кабельной линии электропередачи (строительство кабельной линии из существующих кабелей ВЛ 10 кВ заводская - Центр от 72 до 110 кВ Центр, марка кабеля АПВПЭТ 1400 сж 10-54/110)
Жилые зоны	о1
зона среднеэтажной и многоэтажной (высотной) жилой застройки	ос. кабельной линии электропередачи (веконтка)
Специальные обслуживающие зоны	охраняемая зона кабельной линии электропередачи 110 кВ, подлежащая изъятию
зона высших, средних специальных учебных заведений и научных комплексов	
Зона транспортно-коммуникационной инфраструктуры	
магистраль общегородского значения	
СУЩЕСТВУЮЩИЕ ИНЖЕНЕРНЫЕ КОММУНИКАЦИИ	
воздушная линия электропередачи	водопровод
подземная линия электропередачи	канализация
подземный кабель связи	теплотрасса
газопровод	

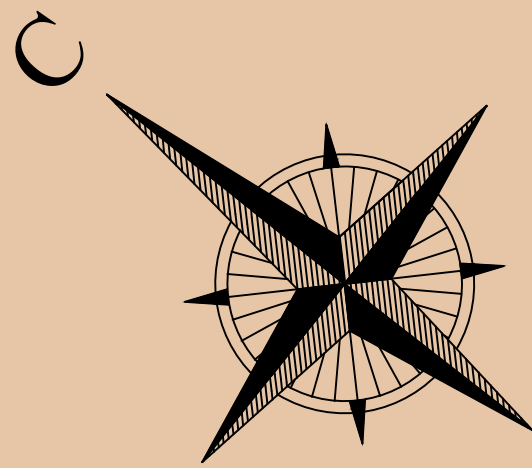

г. Набережные Челны

Схема расположения листов чертежа

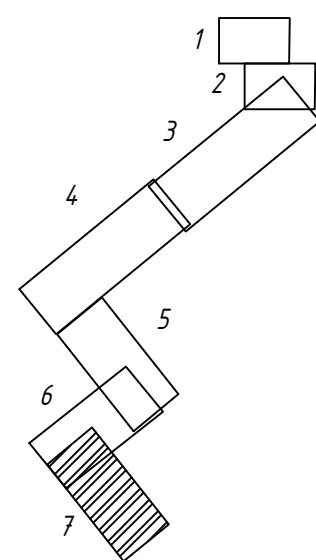

Система координат - МСК-16, 2 зона

УСЛОВНЫЕ ОБОЗНАЧЕНИЯ

- ТЕРРИТОРИИ**
- Центральные общественно-деловые и коммерческие зоны
 - зона оптовой торговли, складирования и мелкого производства
 - зона обслуживания и деловой активности местного значения
 - Зоны специального назначения
 - зона озеленения специального назначения
 - Природно-рекреационные зоны
 - зона рекреационно-ландшафтных территорий
 - Жилые зоны
 - зона среднеэтажной и многоэтажной (высотной) жилой застройки
 - Специальные обслуживающие зоны
 - зона высших, средних специальных учебных заведений и научных комплексов
 - Зона транспортно-коммуникационной инфраструктуры
 - магистраль общегородского значения
- СУЩЕСТВУЮЩИЕ ИНЖЕНЕРНЫЕ КОММУНИКАЦИИ**
- воздушная линия электропередачи
 - подземная линия электропередачи
 - подземный кабель связи
 - газопровод
 - водопровод
 - канализация
 - теплотрасса
- АДМИНИСТРАТИВНЫЕ ФУНКЦИИ**
- населенный пункт
- ПРОЕКТИРУЕМЫЕ РЕШЕНИЯ**
- зона планируемого размещения линейных объектов, подлежащих реконструкции в связи с изменением их местоположения
 - граница территории, в отношении которой осуществляется
 - ось кабельной линии электропередачи (строительство кабельной линии из существующей от ВЛ 110 кВ Заводская - Центр от 45 до 110 кВ Центр, марка кабеля АПВПз27 1х100 ж 70-64/110)
 - ось кабельной линии электропередачи (строительство кабельной линии из существующей от ВЛ 110 кВ Заводская - Центр от 12 до 110 кВ Центр, марка кабеля АПВПз27 1х100 ж 70-64/110)
 - номер характерных точек границ зон планируемого размещения линейных объектов
 - ось кабельной линии электропередачи (идентификация)
 - охранная зона кабельной линии электропередачи 110 кВ, подлежащая установлению